


## DIO - úplná uzavírka sil.č.II/259 Mšeno - průtah

Situace objízdné trasy  
Zhotovitel stavby: SILMEX s.r.o.  
Termín DIO: 1.4. - 31.10.2014  
Délka uzavírky: I.etapa - cca 260 m  
II.etapa - cca 1500m  
Délka objízdné trasy: cca 9,3 km

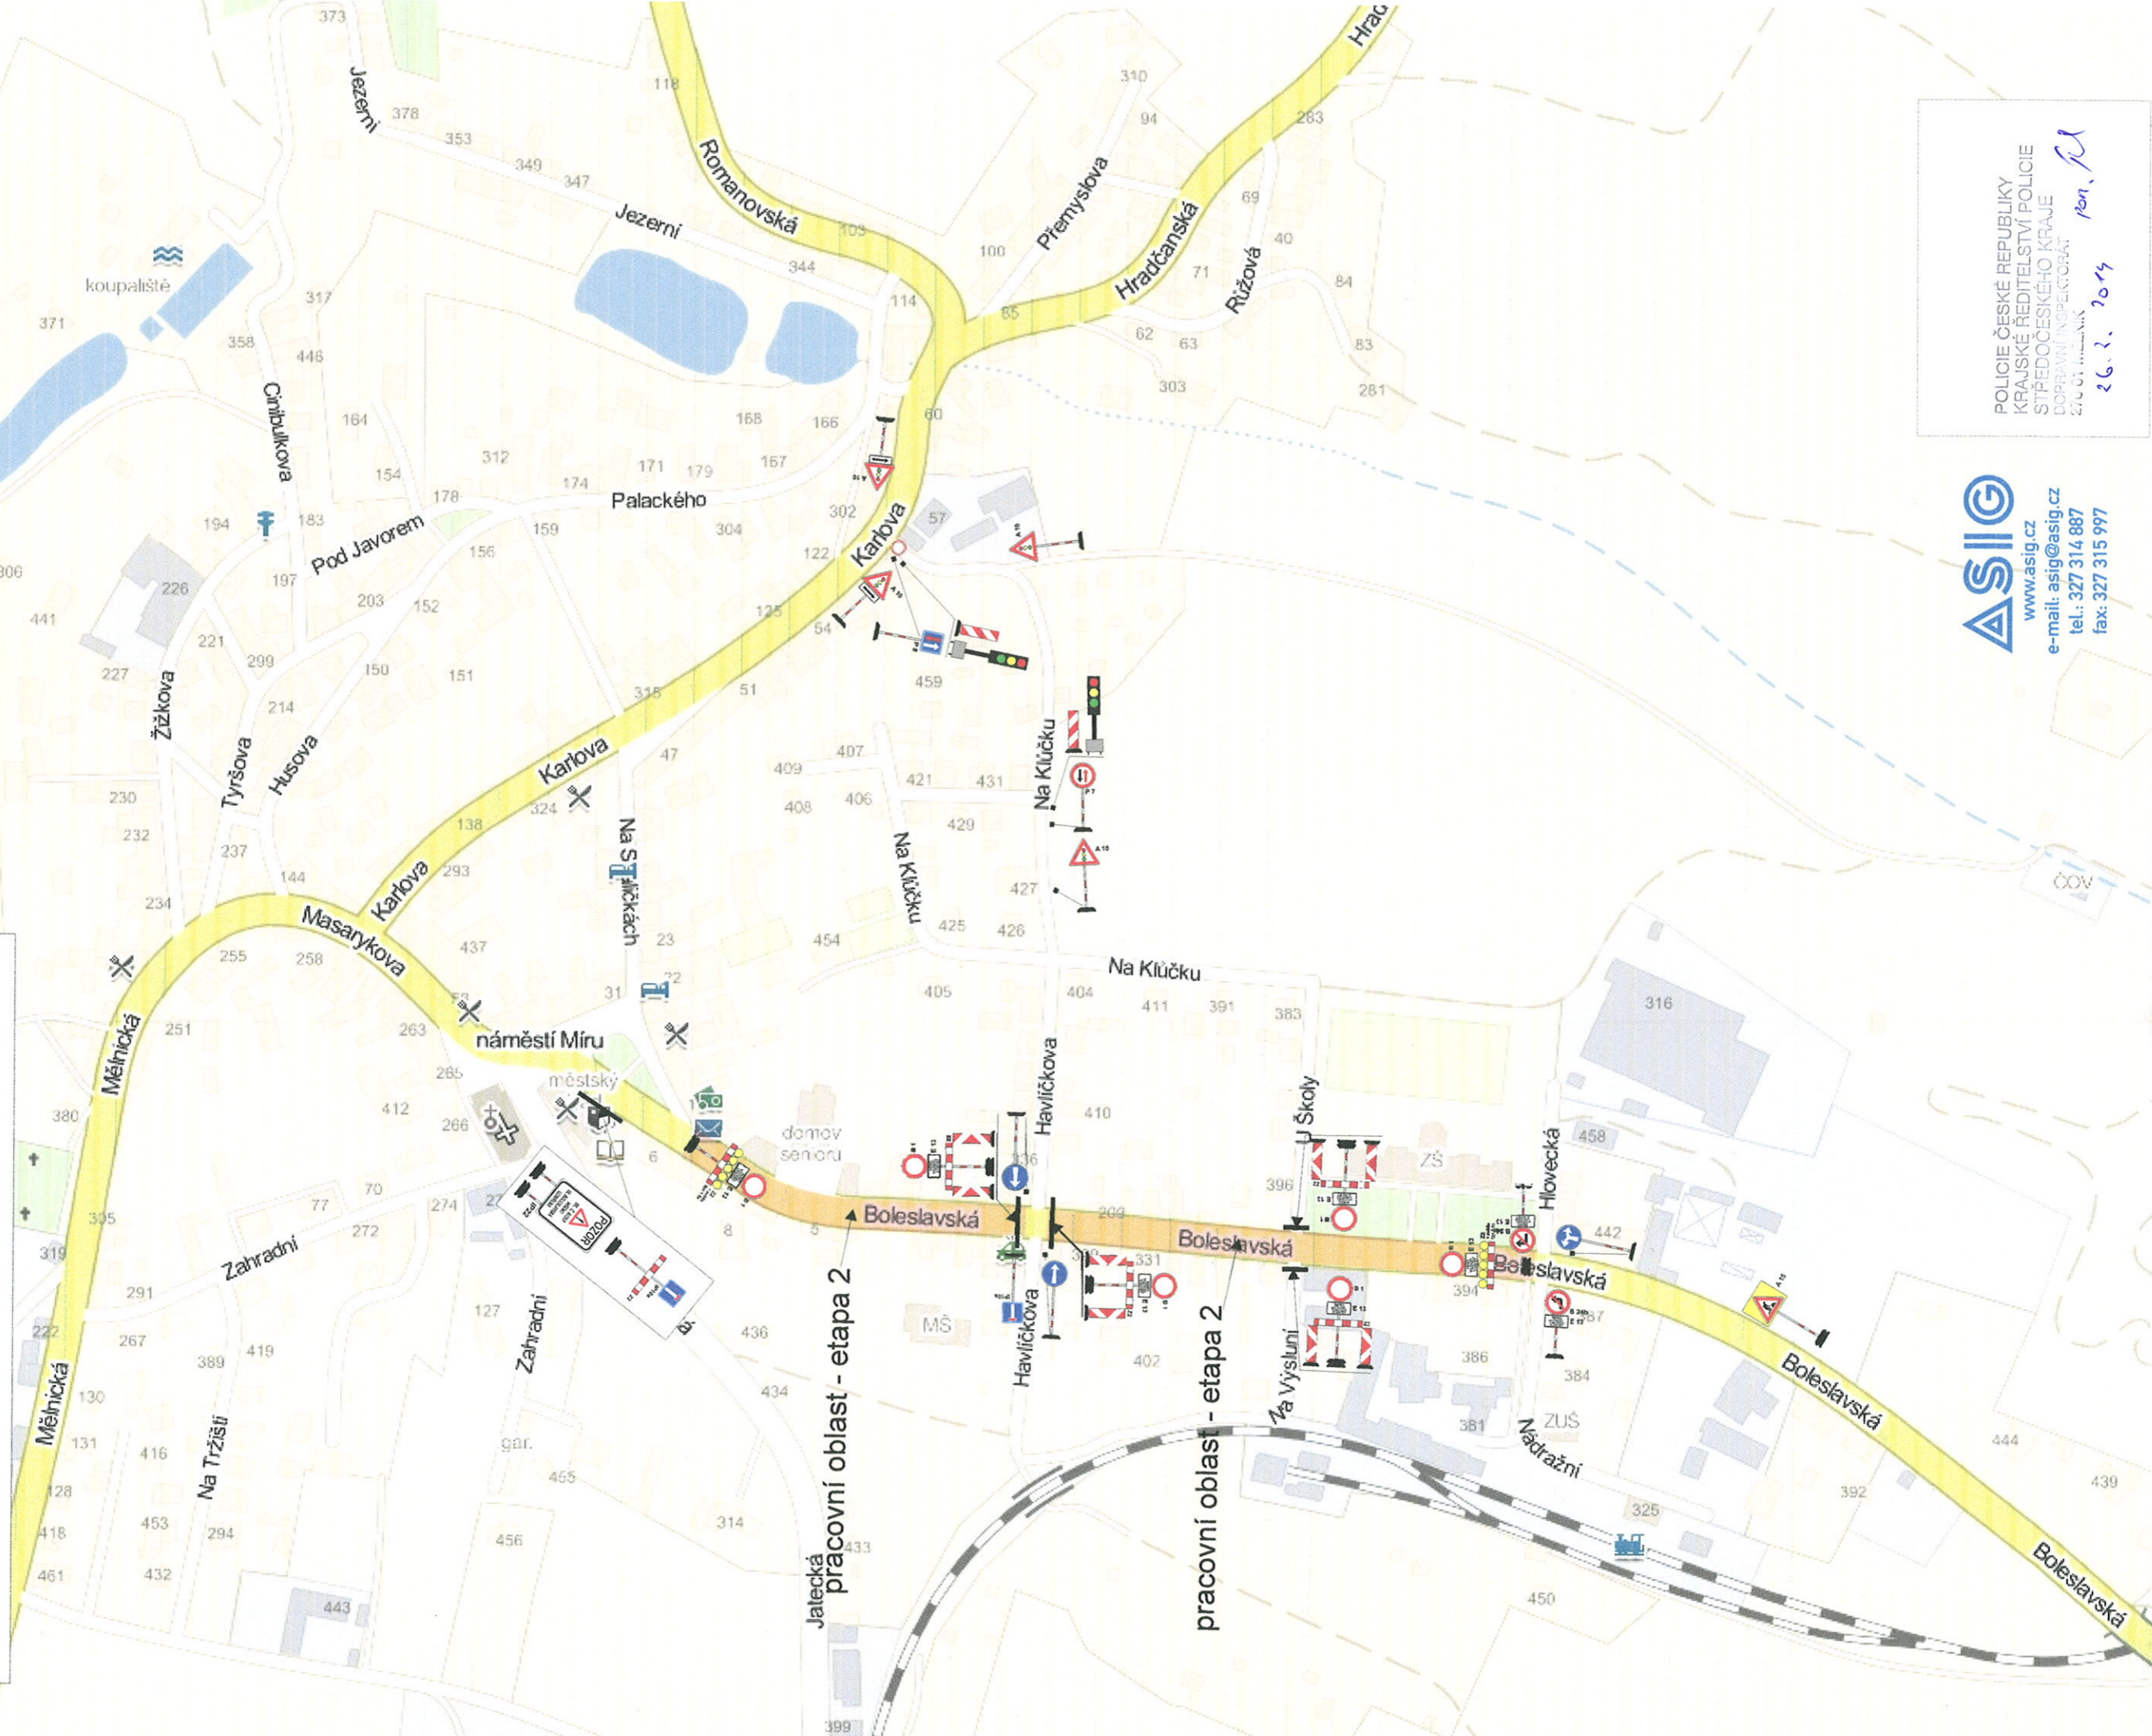

**ASIG**  
www.asig.cz  
e-mail: asig@asig.cz  
tel.: 327 314 887  
fax: 327 315 997

POLICIE ČESKÉ REPUBLIKY  
KRAJSKÉ ŘEDITELSTVÍ POLICIE  
STŘEDOCESKÉHO KRAJE  
DOPRAVNÍ INSPEKTORÁT  
270 01, MĚLNÍK  
26.3.2014  
101. P