


SEDLLEC U MŠENA

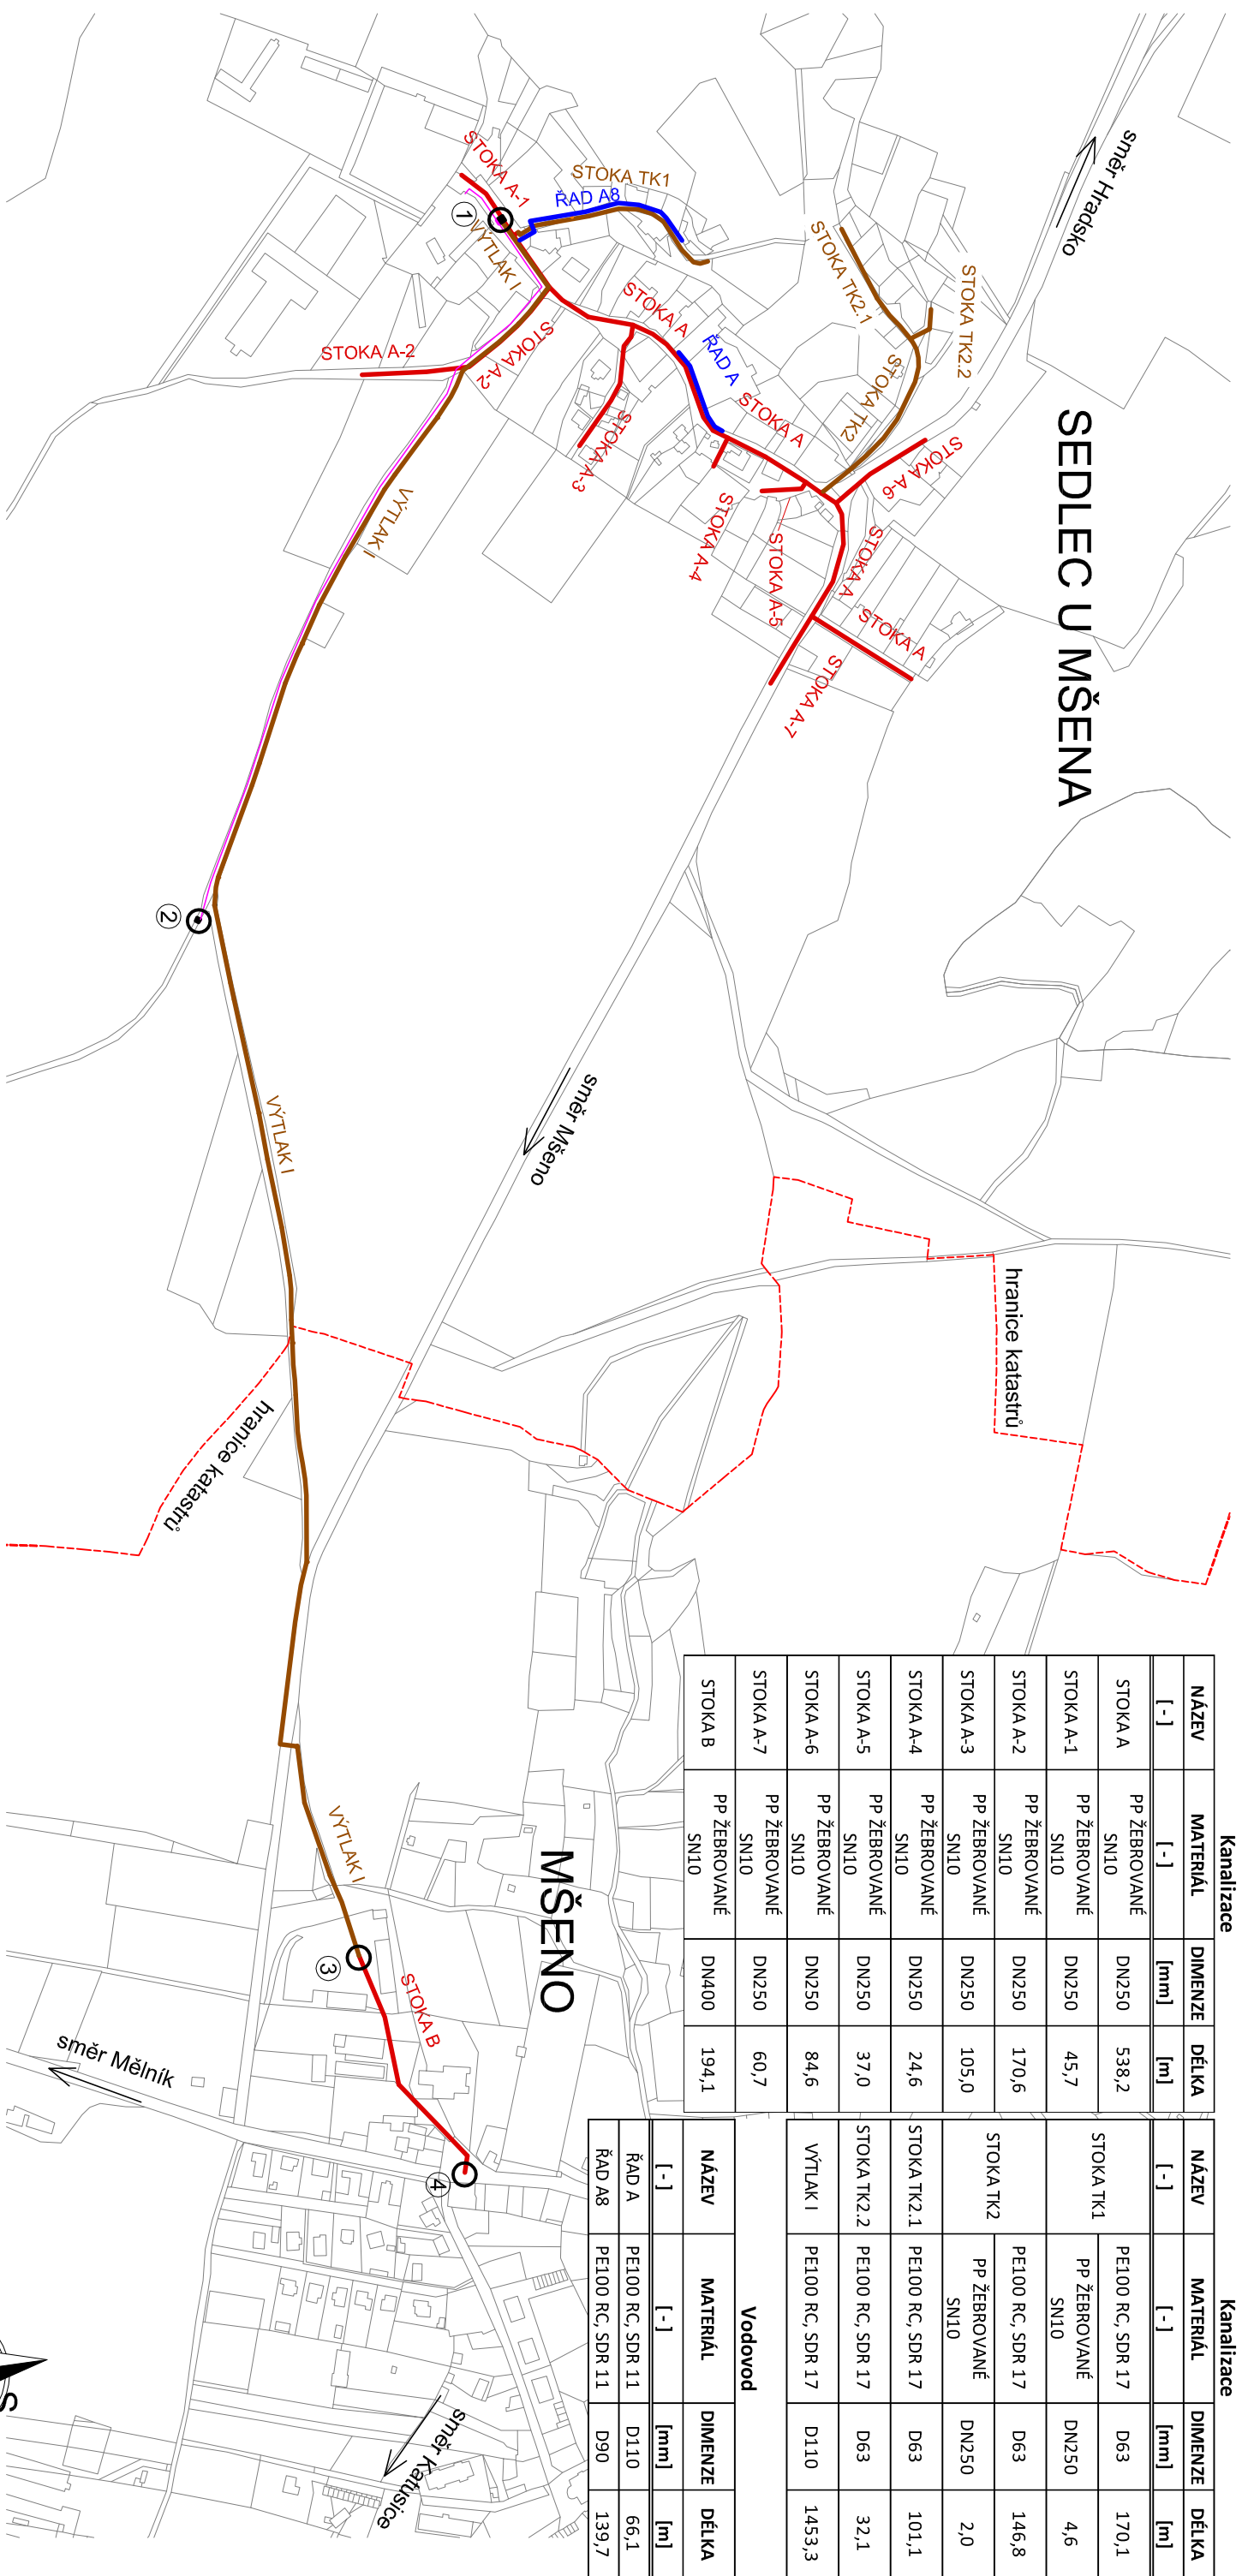

Kanalizace				Kanalizace			
NÁZEV	MATERIÁL	DIMENZE	DÉLKA	NÁZEV	MATERIÁL	DIMENZE	DÉLKA
STOKA A	PP ŽEBROVANÉ SN10	DN250	538,2	STOKA TK1	PE100 RC, SDR 17	D63	170,1
STOKA A-1	PP ŽEBROVANÉ SN10	DN250	45,7		PP ŽEBROVANÉ SN10	DN250	4,6
STOKA A-2	PP ŽEBROVANÉ SN10	DN250	170,6	STOKA TK2	PE100 RC, SDR 17	D63	146,8
STOKA A-3	PP ŽEBROVANÉ SN10	DN250	105,0		PP ŽEBROVANÉ SN10	DN250	2,0
STOKA A-4	PP ŽEBROVANÉ SN10	DN250	24,6	STOKA TK2.1	PE100 RC, SDR 17	D63	101,1
STOKA A-5	PP ŽEBROVANÉ SN10	DN250	37,0	STOKA TK2.2	PE100 RC, SDR 17	D63	32,1
STOKA A-6	PP ŽEBROVANÉ SN10	DN250	84,6	VÝTLAK I	PE100 RC, SDR 17	D110	1453,3
STOKA A-7	PP ŽEBROVANÉ SN10	DN250	60,7				
STOKA B	PP ŽEBROVANÉ SN10	DN400	194,1				

Vodovod			
NÁZEV	MATERIÁL	DIMENZE	DÉLKA
ŘÁD A	PE100 RC, SDR 11	D110	66,1
ŘÁD A8	PE100 RC, SDR 11	D90	139,7

- ① PŘEČERPÁVACÍ STANICE ODPADNÍCH VOD
- ② DÁVKOVACÍ STANICE
- ③ UKLIDŇOVACÍ ŠACHTA VÝTLAKU
- ④ NÁPOJENÍ DO STÁVAJÍCÍ KANALIZACE

- NAVRHOVANÉ INŽENÝRSKÉ SÍTĚ**
- GRAVITAČNÍ KANALIZACE
 - TLAKOVÁ KANALIZACE / VÝTLAK
 - VODOVOD PŘELOŽKA
 - ELEKTROPŘÍPOJKA
 - STOKA A
 - OZNAČENÍ STOKY

- OSTATNÍ**
- HRANICE PARCEL
 - HRANICE KATASTRÁLNÍHO ÚZEMÍ

Zodpovědný projektant:	Milcha Škvára	 PROJECT ISA spol. s r.o. IČO: 284 65 881 Markušova 2854/2a, 193 00 PRAHA 9 tel.: 222 365 391, e-mail: info@project.cz
Vypracoval:	Ing. Zdeněk Nový	
Investor:	Vodárny Kladrno - Mělník a.s., U Vodojemu 3085, 272 80 Kladrno	Formát: 2xA4
Místo:	Sedlec u Mšena (k.ú. 746657) a Město Mšeno (k.ú. 700274)	Datum: 12/2015
Stavba:	SPLAŠKOVÁ KANALIZACE OBCE SEDLEC U MŠENA	Měřítko: 1:5 000
Část:	C - Situační výkresy	Stupeň: DPS
Výkres:	Celkový situační výkres stavby	Zak. č.: 52/2015
		Revize: 000-12-15
		Č.v.: C.2