



M ě s t o M š e n o
nám. Míru 1, 277 35 Mšeno

telefon: 315 693 121, 123 fax: 315 693 006

e-mail: mu@mestomseno.cz

www.mestomseno.cz

OZNÁMENÍ O ZÁMĚRU MĚSTA

MĚSTO MŠENO

**v souladu s § 39 zák. č. 128/2000 Sb., o obcích, ve znění pozdějších předpisů,
zveřejňuje záměr města**

směnit

část p. p. č. 3341/2 v k. ú. Mšeno o výměře 10 m² za část st. p. č. 315 v k. ú. Mšeno o
výměře 1 m²..

Svatopluk Houserek v.r.
místostarosta

Ing. Martin Mach v.r.
starosta


Vyvěšeno: 12.05.2014

Sejmuto:

Seznam souřadnic (S-JTSK)
Číslo bodu Souřadnice pro zápis do KN
Y X Kód kv. Poznámka

k.o. Mšeno (700274)

599-21	722182.71	1005959.59	8	roh domu
13	722178.22	1005947.34	8	plot. sloupek
14	722178.87	1005945.44	3	plot. sloupek
15	722179.99	1005943.87	3	plot. sloupek
16	722182.31	1005942.00	3	plot. sloupek
17	722183.61	1005942.28	3	plot. sloupek
19	722189.55	1005942.49	8	lom zdi
24	722191.05	1005954.55	8	roh domu
36	722184.64	1005943.61	8	plot. sloupek
38	722181.45	1005942.50	3	plot. sloupek
39	722178.65	1005946.08	8	značka na plotě

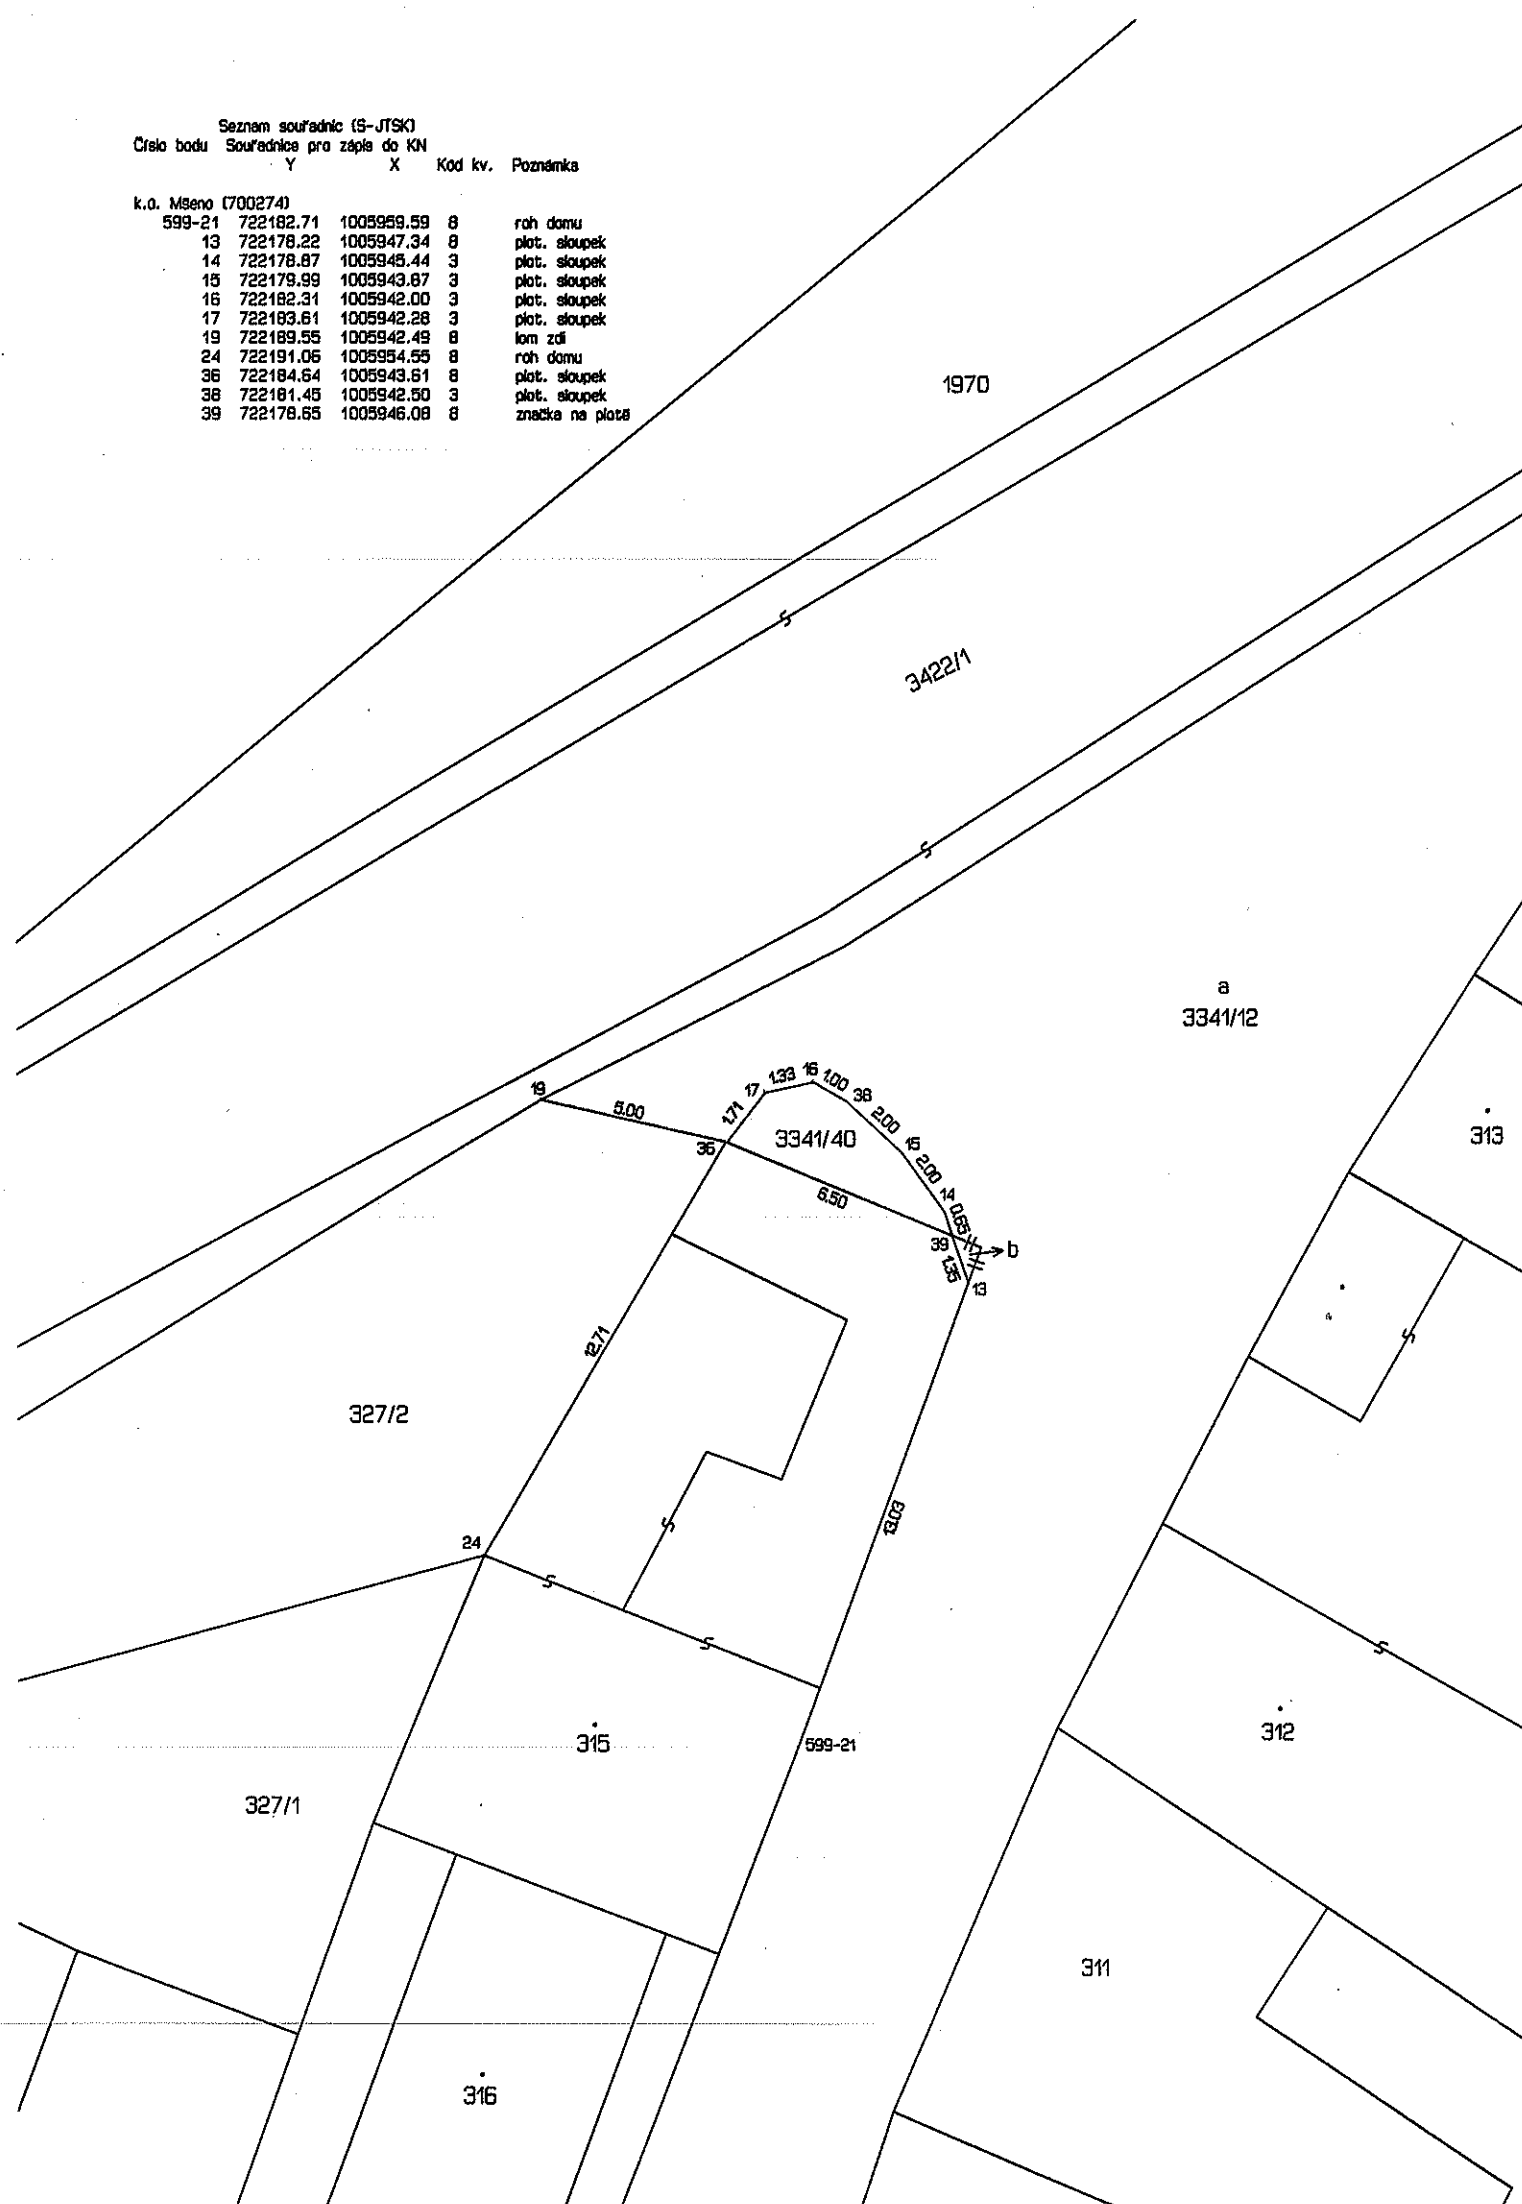

VÝKAZ DOSAVADNÍHO A NOVÉHO STAVU ÚDAJŮ KATASTRU NEMOVITOSTÍ																	
Dosavadní stav					Nový stav												
Označení pozemku parc. číslem	Výměra parcely		Druh pozemku	Způsob využití	Označení pozemku parc. číslem	Výměra parcely		Druh pozemku	Typ stavby	Způs. určení výměr	Porovnání se stavem evidence právních vztahů				Označení dílu		
	ha	m²				ha	m²				Způsob využití	Způsob využití	Díl přechází z pozemku označeného v	Číslo listu vlastnictví		Výměra dílu	
											Katastru nemovitostí	Dřívější poz. evidenci		ha	m²		
st.315	2	05	zast. pl.		st.315	2	04	zast. pl.	č.p.295	0	st.315		99		2	04	
3341/12	13	53	obj. bydl.		3341/12	13	44	ostat. pl.	rod. dům	0	st.315		99				
			ostat. komunikace					0	3341/12		10001		13	43	b		
								0			10001		13	44	a		
					3341/40		10	ostat. pl.		0	3341/12		10001			10	
								jiná pl.									
	15	58				15	58										

GEOMETRICKÝ PLÁN pro rozdělení pozemku, změnu hranice pozemku		Geometrický plán ověřil úředně oprávněný zeměměřický inženýr: Jméno, příjmení: Ing. Martin Hausman Číslo položky seznamu úředně oprávněných zeměměřických inženýrů: 244/95 Dne: 19.3.2014 Číslo: 14144/2014 Náležitostmi a přesností odpovídá právním předpisům.	Stejnopis ověřil úředně oprávněný zeměměřický inženýr: Jméno, příjmení: Číslo položky seznamu úředně oprávněných zeměměřických inženýrů: Dne: Číslo: Tento stejnopis odpovídá geometrickému plánu v elektronické podobě uloženému v dokumentaci katastrálního úřadu.
Vyhotovitel: TESÁŘÍK a FRANK, geodetické práce, s.r.o. tel. 315 683 135 U Stadionu 467, Neratovice Číslo plánu: 807 – 125/2014 Okres: Mělník Obec: Mšeno Kat. území: Mšeno Mapový list: V.S. V – 10 – 15 Dosavadním vlastníkům pozemků byla poskytnuta možnost seznámit se v terénu s průběhem navrhovaných nových hranic, které byly označeny předepsaným způsobem: plotové sloupky.		Katastrální úřad souhlasí s očíslováním parcel.  Eva Havelková 16P-223/2014 25-03-2014	Ověření stejnopisu geometrického plánu v listinné podobě. 