



**M ě s t o M š e n o**  
nám. Míru 1, 277 35 Mšeno

telefon: 315 693 121, 123 fax: 315 693 006

e-mail: [mu@mestomseno.cz](mailto:mu@mestomseno.cz)

[www.mestomseno.cz](http://www.mestomseno.cz)

Vyřizuje: Miluše Flígllová Jizbová  
E-mail: [mu@mestomseno.cz](mailto:mu@mestomseno.cz)

Mšeno 28.05.2015

**OZNÁMENÍ O ZÁMĚRU MĚSTA  
SMĚNIT NEMOVITÉ VĚCI**

**MĚSTO MŠENO**

v souladu s § 39 odst. 1) zákona č. 128/2000 Sb. o obcích (obecní zřízení), ve znění pozdějších předpisů  
**zveřejňuje svůj záměr**

**směnit bezúplatně nemovité věci v katastrálních územích Mšeno, Skramouš, Olešno,  
obec Mšeno, okres Mělník, a to:**

**z vlastnictví města Mšena do vlastnictví Středočeského kraje**

část pozemku p. č. 383 o výměře 21 m<sup>2</sup> označené v geometrickém plánu č. 814-742/2014 jako díl „a“ a „b“ v k. ú. Mšeno,

část pozemku p. č. 230/1 o výměře 3 m<sup>2</sup> označené v geometrickém plánu č. 814-742/2014 jako díl „c“ v k. ú. Mšeno,

pozemek p. č. 406 o výměře 1064 m<sup>2</sup>, pozemek p. č. 383 o výměře 1111 m<sup>2</sup> v k. ú. Skramouš, pozemky p. č. 3422/6 o výměře 263 m<sup>2</sup>, p. č. 3422/7 o výměře 180 m<sup>2</sup>, p. č. 3422/4 o výměře 399 m<sup>2</sup>, p. č. 3429/2 o výměře 325 m<sup>2</sup>, p. č. 3416/1 o výměře 1708 m<sup>2</sup> a p. č. 3394/3 o výměře 19 m<sup>2</sup>, všechny v k. ú. Mšeno,

část pozemku p. č. 3341/1 a 3341/26 (nám. Míru, Masarykova ul., Jatecká ul.) o výměře 2415 m<sup>2</sup>, část pozemku p. č. 3341/9 (ul. Karlova) o výměře 2380 m<sup>2</sup> v k. ú. Mšeno,

část pozemku p. č. 1451/3, p. č. 1451/5 a p. č. 661/1 v k. ú. Olešno o výměře 85 m<sup>2</sup> (křižovatka v Ráji).

**z vlastnictví Středočeského kraje do vlastnictví města Mšena**

část pozemku p. č. 3348/1 o výměře 4 m<sup>2</sup> označené v geometrickém plánu č. 814-742/2014 jako díl „d“ a „h“ v k. ú. Mšeno,

část pozemku p. č. 3348/1 o výměře 1164 m<sup>2</sup> označené v geometrickém plánu č. 814-742/2014 jako díl „i“ a „j“ v k. ú. Mšeno,

část pozemku p. č. 3348/1 o výměře 2197 m<sup>2</sup> označené v geometrickém plánu č. 814-742/2014 jako nově vzniklý pozemek p. č. 3348/9 v k. ú. Mšeno,

část pozemku p. č. 1556/2 o výměře 50 m<sup>2</sup>.

Součástí tohoto oznámení je Geometrický plán pro změnu hranice pozemku č. 814-742/2014, vyhotovený spol. Geoperfect, s. r.o., Nádražní 226, Světlá nad Sázavou, dne 06.02.2015.  
Mapky s vyznačením pozemků nebo částí pozemků určených ke směně.

Karel Píč, v.r.  
místostarosta



Ing. Martin Mach, v.r.  
starosta města

Vyvěšeno:  
Sejmuto:

# VÝKAZ DOSAVIDNÍHO A NOVÉHO STAVU ÚDAJŮ KATASTRU NEMOVITOSTÍ


| Dosavadní stav                    |                |                |              | Nový stav               |                                   |                |                |                         |                     |                      |                                              |                                      |                                     |                                |                         |             |                |                      |
|-----------------------------------|----------------|----------------|--------------|-------------------------|-----------------------------------|----------------|----------------|-------------------------|---------------------|----------------------|----------------------------------------------|--------------------------------------|-------------------------------------|--------------------------------|-------------------------|-------------|----------------|----------------------|
| Označení pozemku parcelním číslem | Výměra parcely |                | Druh pozemku | Způsob využití          | Označení pozemku parcelním číslem | Výměra parcely |                | Druh pozemku            | Typ stavby          | Způsob určení výměry | Porovnání se stavem evidence právních vztahů |                                      |                                     |                                |                         |             |                |                      |
|                                   | ha             | m <sup>2</sup> |              |                         |                                   | ha             | m <sup>2</sup> |                         |                     |                      | Způsob využití                               | Způsob využití                       | Díl přechází z pozemku označeného v |                                | Číslo listu vlastnictví | Výměra dílu |                | Označení dílu        |
|                                   |                |                |              |                         |                                   |                |                |                         |                     |                      |                                              | katastru nemovitosti                 | dřívejší poz. evidenci              |                                |                         | ha          | m <sup>2</sup> |                      |
| 230/1                             |                |                | 98           | zahrada                 | 230/1                             |                | 3 26           | ostat.pl.<br>ostat.kom. |                     | 0                    |                                              | 3348/1<br>3341/1<br>230/1<br>st. 838 |                                     | 915<br>10001<br>10001<br>10001 |                         |             | 4 23 95 04     | d + h<br>e<br>f<br>g |
| 3341/1                            |                | 46             | 99           | ostat.pl.<br>ostat.kom. | 3341/1                            |                | 46 28          | ostat.pl.<br>ostat.kom. |                     | 0                    |                                              | 3341/1                               |                                     | 10001                          |                         | 46 28       |                |                      |
| 3348/1                            | 1              | 04             | 68           | silnice                 | 3348/1                            |                | 71 27          | ostat.pl.<br>silnice    |                     | 0                    |                                              | st. 838<br>230/1<br>3348/1           |                                     | 10001<br>10001<br>915          |                         | 71 71       | 21 3 03 27     | a + b<br>c<br>k      |
|                                   |                |                |              |                         | 3348/8                            |                | 12 61          | ostat.pl.<br>ostat.kom. |                     | 0                    |                                              | 3341/1<br>3348/1<br>513/17           |                                     | 10001<br>915<br>10001          |                         | 11 12       | 48 64 49 61    | ch<br>i + j<br>celá  |
|                                   |                |                |              |                         | 3348/9                            |                | 21 97          | ostat.pl.<br>ostat.kom. |                     | 0                    |                                              | 3348/1                               |                                     | 915                            |                         | 21          | 97             |                      |
| st. 838                           |                | 24             | 57           | zast.pl.<br>ostat.pl.   | st. 838                           |                | 22 32          | zast.pl.                | č.p.451<br>obč.vyh. | 0                    |                                              | st. 838                              |                                     | 10001                          |                         | 22          | 32             |                      |
| 513/17                            |                |                | 49           | ostat.kom.              | zaniká                            |                |                |                         |                     |                      |                                              |                                      |                                     |                                |                         |             |                |                      |
|                                   | 1              | 77             | 71           |                         |                                   | 1              | 77 71          |                         |                     |                      |                                              |                                      |                                     |                                |                         |             |                |                      |

|   |  |   |  |   |  |  |  |  |  |
|---|--|---|--|---|--|--|--|--|--|
| <b>GEOMETRICKÝ PLÁN</b><br><b>pro</b><br>rozdělení pozemku   |  | Geometrický plán ověřil úředně oprávněný zeměměřický inženýr                                        |  | Stejnopis ověřil úředně oprávněný zeměměřický inženýr                                                           |  |  |  |  |  |
|   |  | Jméno, Příjmení: Ing. Jaroslav Karel                                                                |  | Jméno, Příjmení: Ing. Jaroslav Karel                                                                            |  |  |  |  |  |
|   |  | Číslo položky seznamu úředně oprávněných zeměměřických inženýrů: 2641 / 13                          |  | Číslo položky seznamu úředně oprávněných zeměměřických inženýrů: 2641 / 13                                      |  |  |  |  |  |
|   |  | Dne: 6. února 2015 Číslo: 27 / 2015                                                                 |  | Dne: 13. února 2015 Číslo: 35 / 2015                                                                            |  |  |  |  |  |
| Zhotovili: Geoperfect s.r.o.<br>Nádražní 226<br>582 91 Světlá nad Sázavou   |  | Náležitostmi a přesností odpovídá právním předpisům.                                                |  | Tento stejnopis odpovídá geometrickému plánu v elektronické podobě uloženému v dokumentaci katastrálního úřadu. |  |  |  |  |  |
| Číslo plánu: 814 - 742/2014   |  | Katastrální úřad souhlasí s označováním parcel.                                                     |  | Ověření stejnopisu geometrického plánu v listinné podobě                                                        |  |  |  |  |  |
| Okres: Mělník   |  | KÚ pro Středočeský kraj<br>KP Mělník<br>Jana Zemková<br>PGP-137/2015-206<br>2015.02.12 11:06:10 CET |  |                            |  |  |  |  |  |
| Obec: Mšeno   |  |   |  |   |  |  |  |  |  |
| Kat. území: Mšeno   |  |   |  |   |  |  |  |  |  |
| Mapový list: VS V - 10 - 19   |  |   |  |   |  |  |  |  |  |
| Dosavadním vlastníkům pozemku byla poskytnuta možnost seznámit se v terénu s průběhem navrhovaných nových hranic, které byly označeny přetleskaným způsobem viz seznam souřadnic |  |   |  |   |  |  |  |  |  |


1.






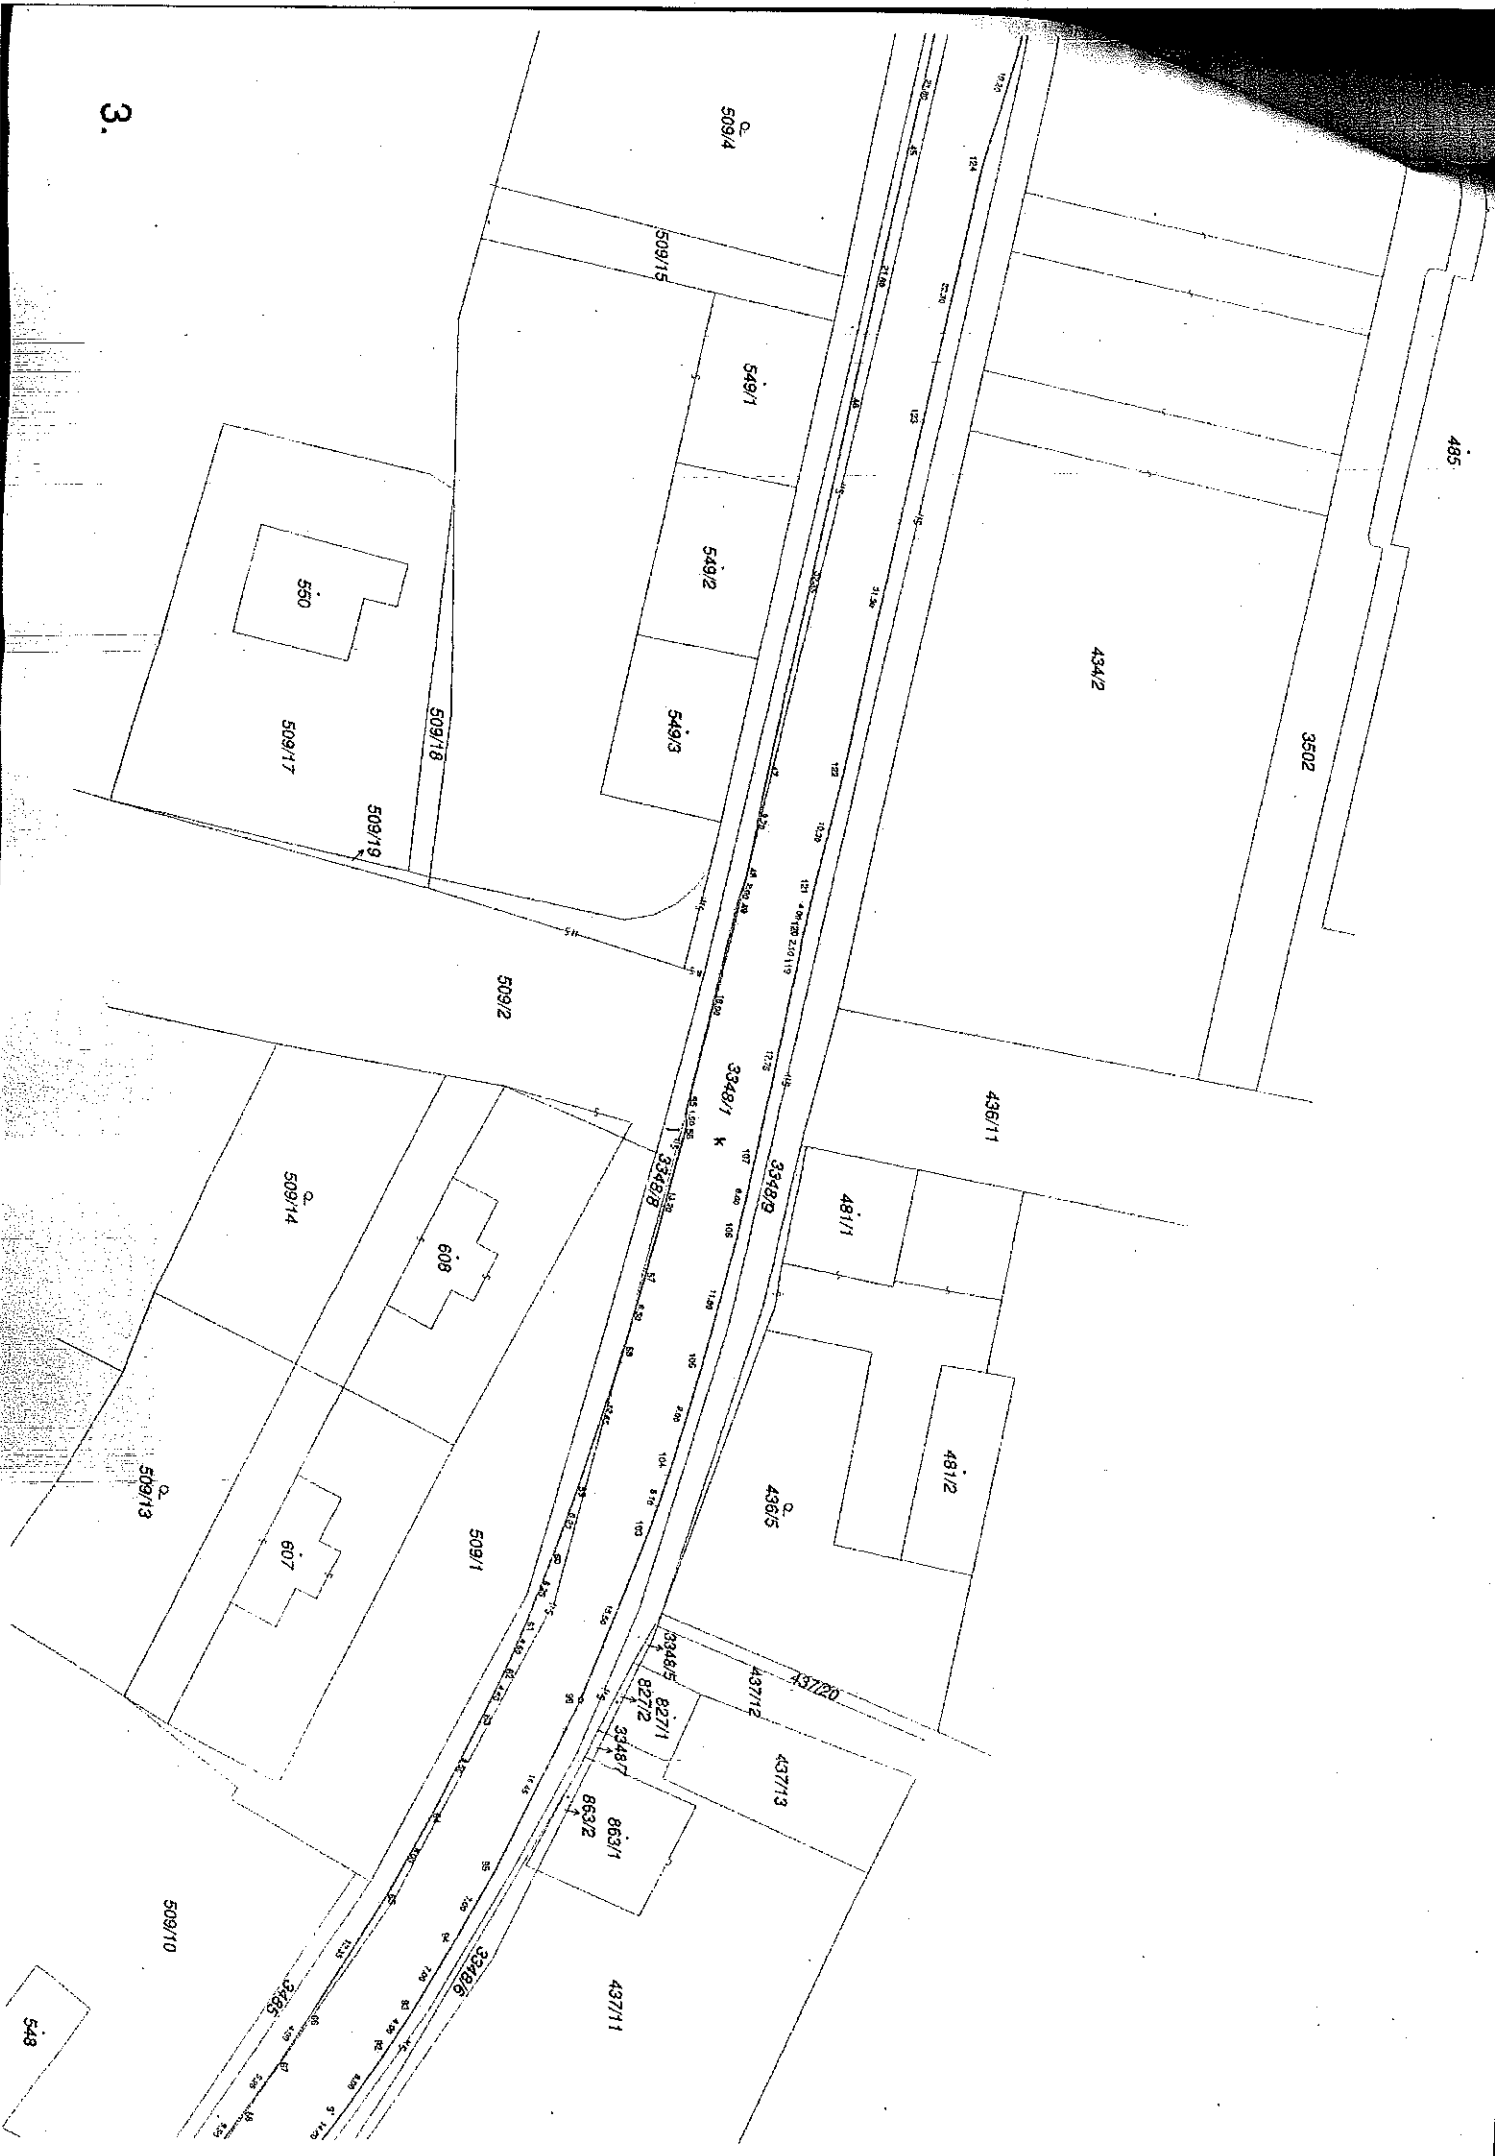


4.

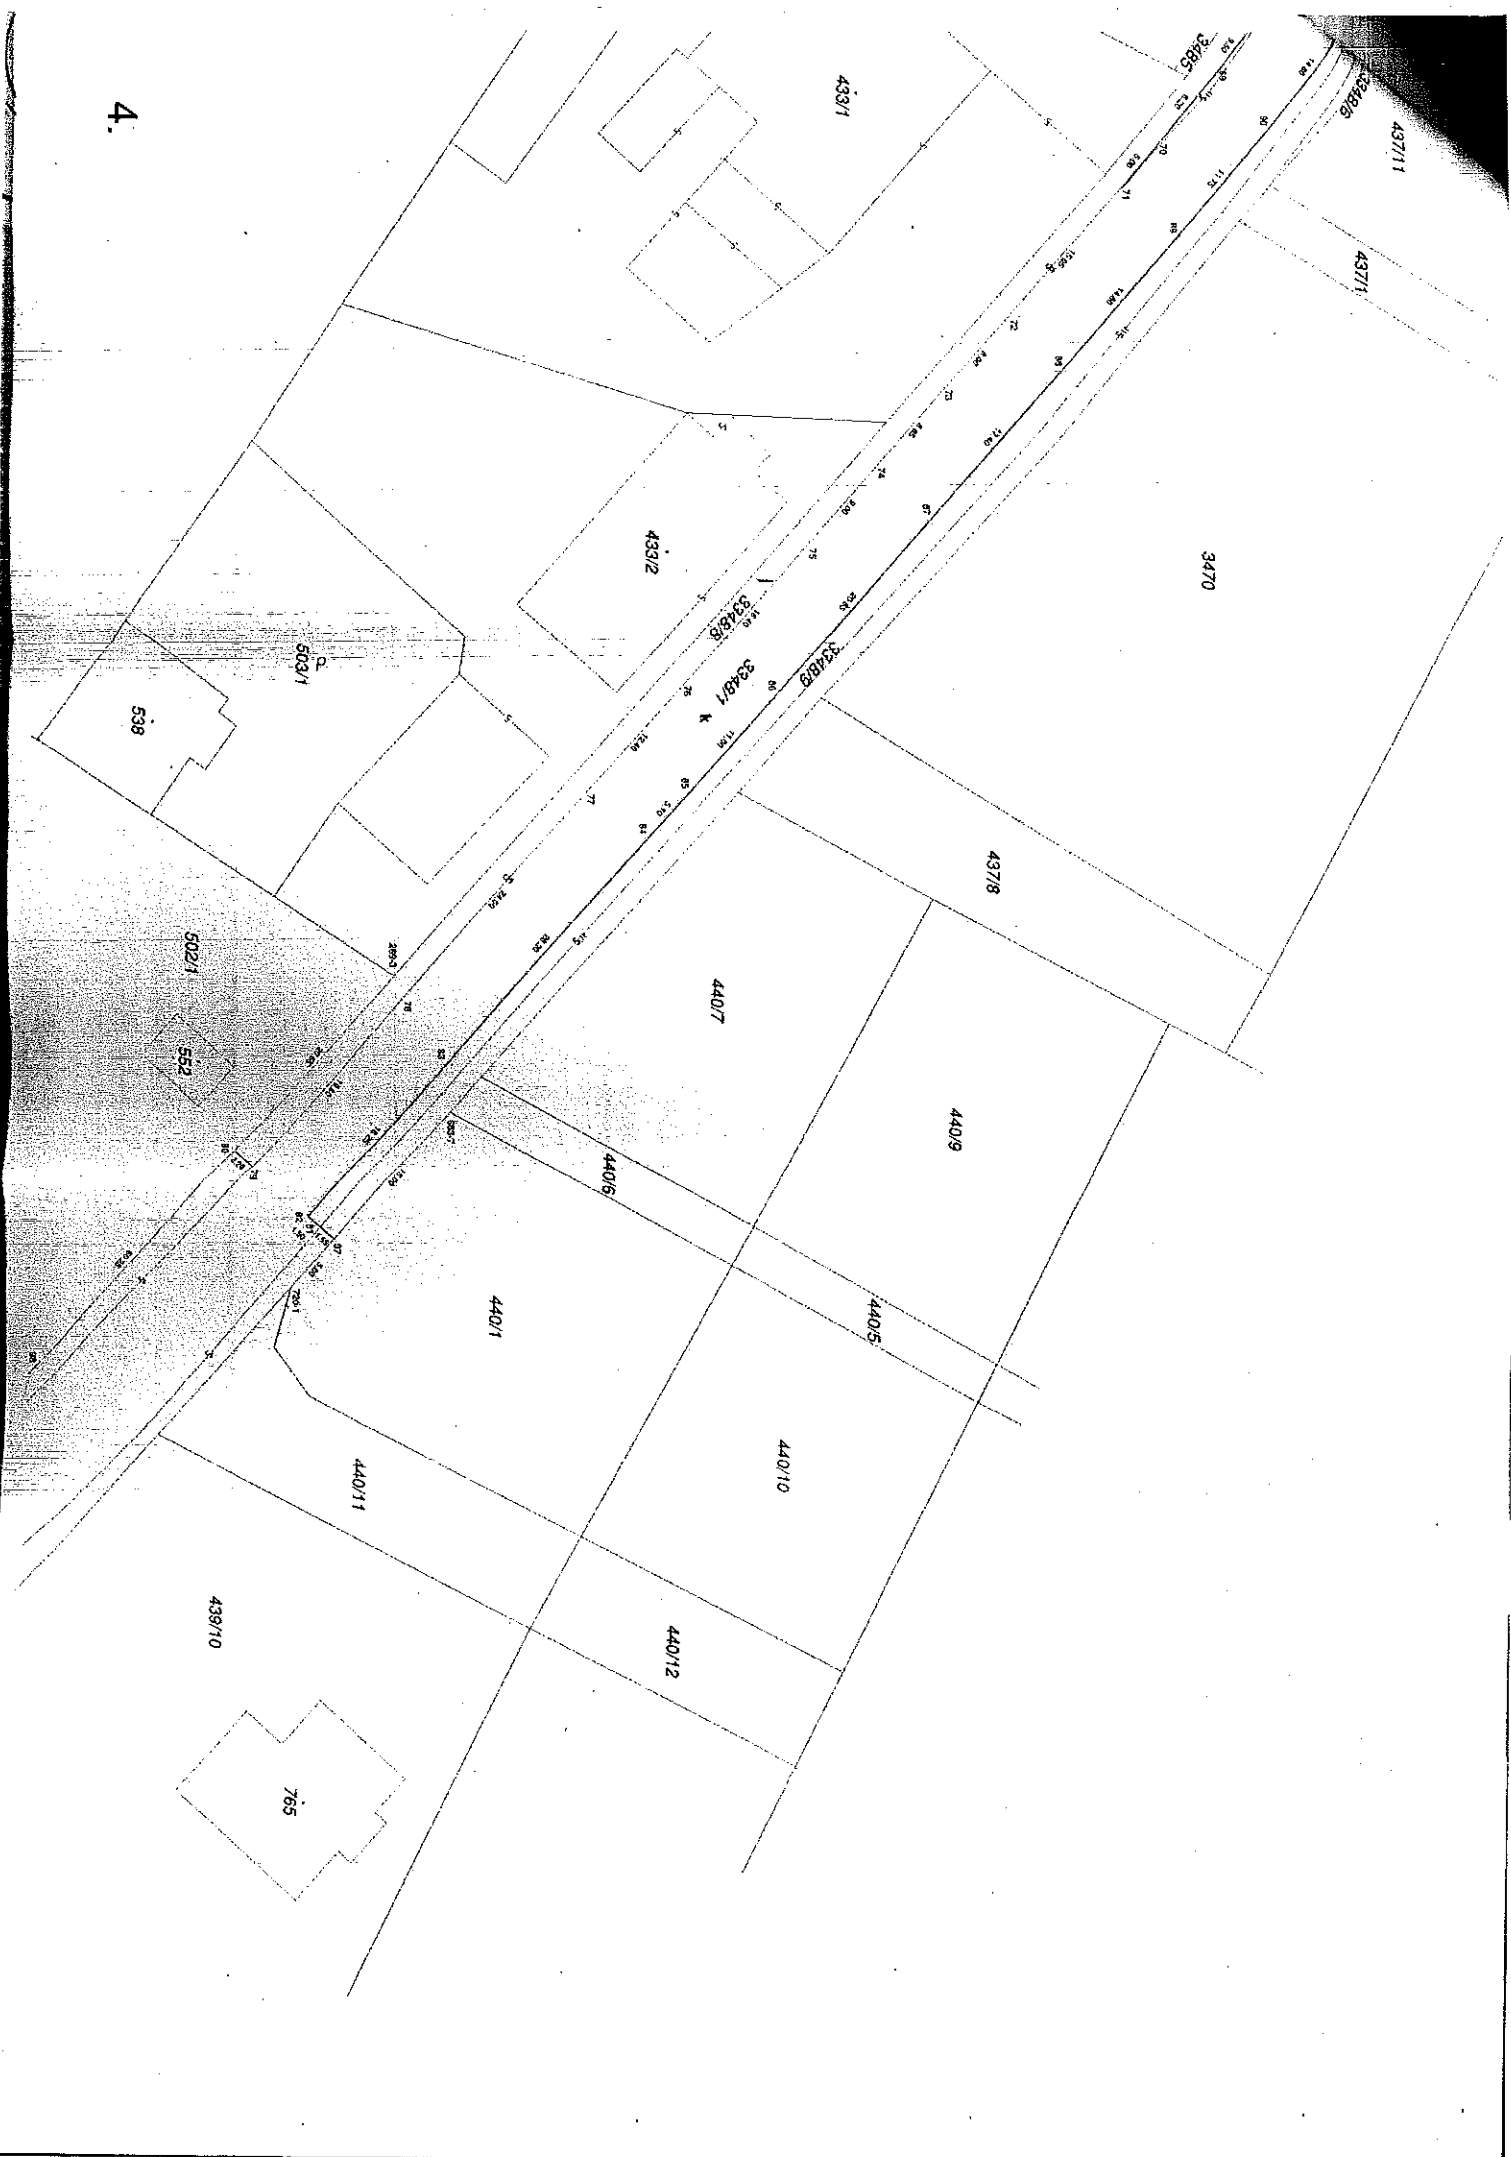




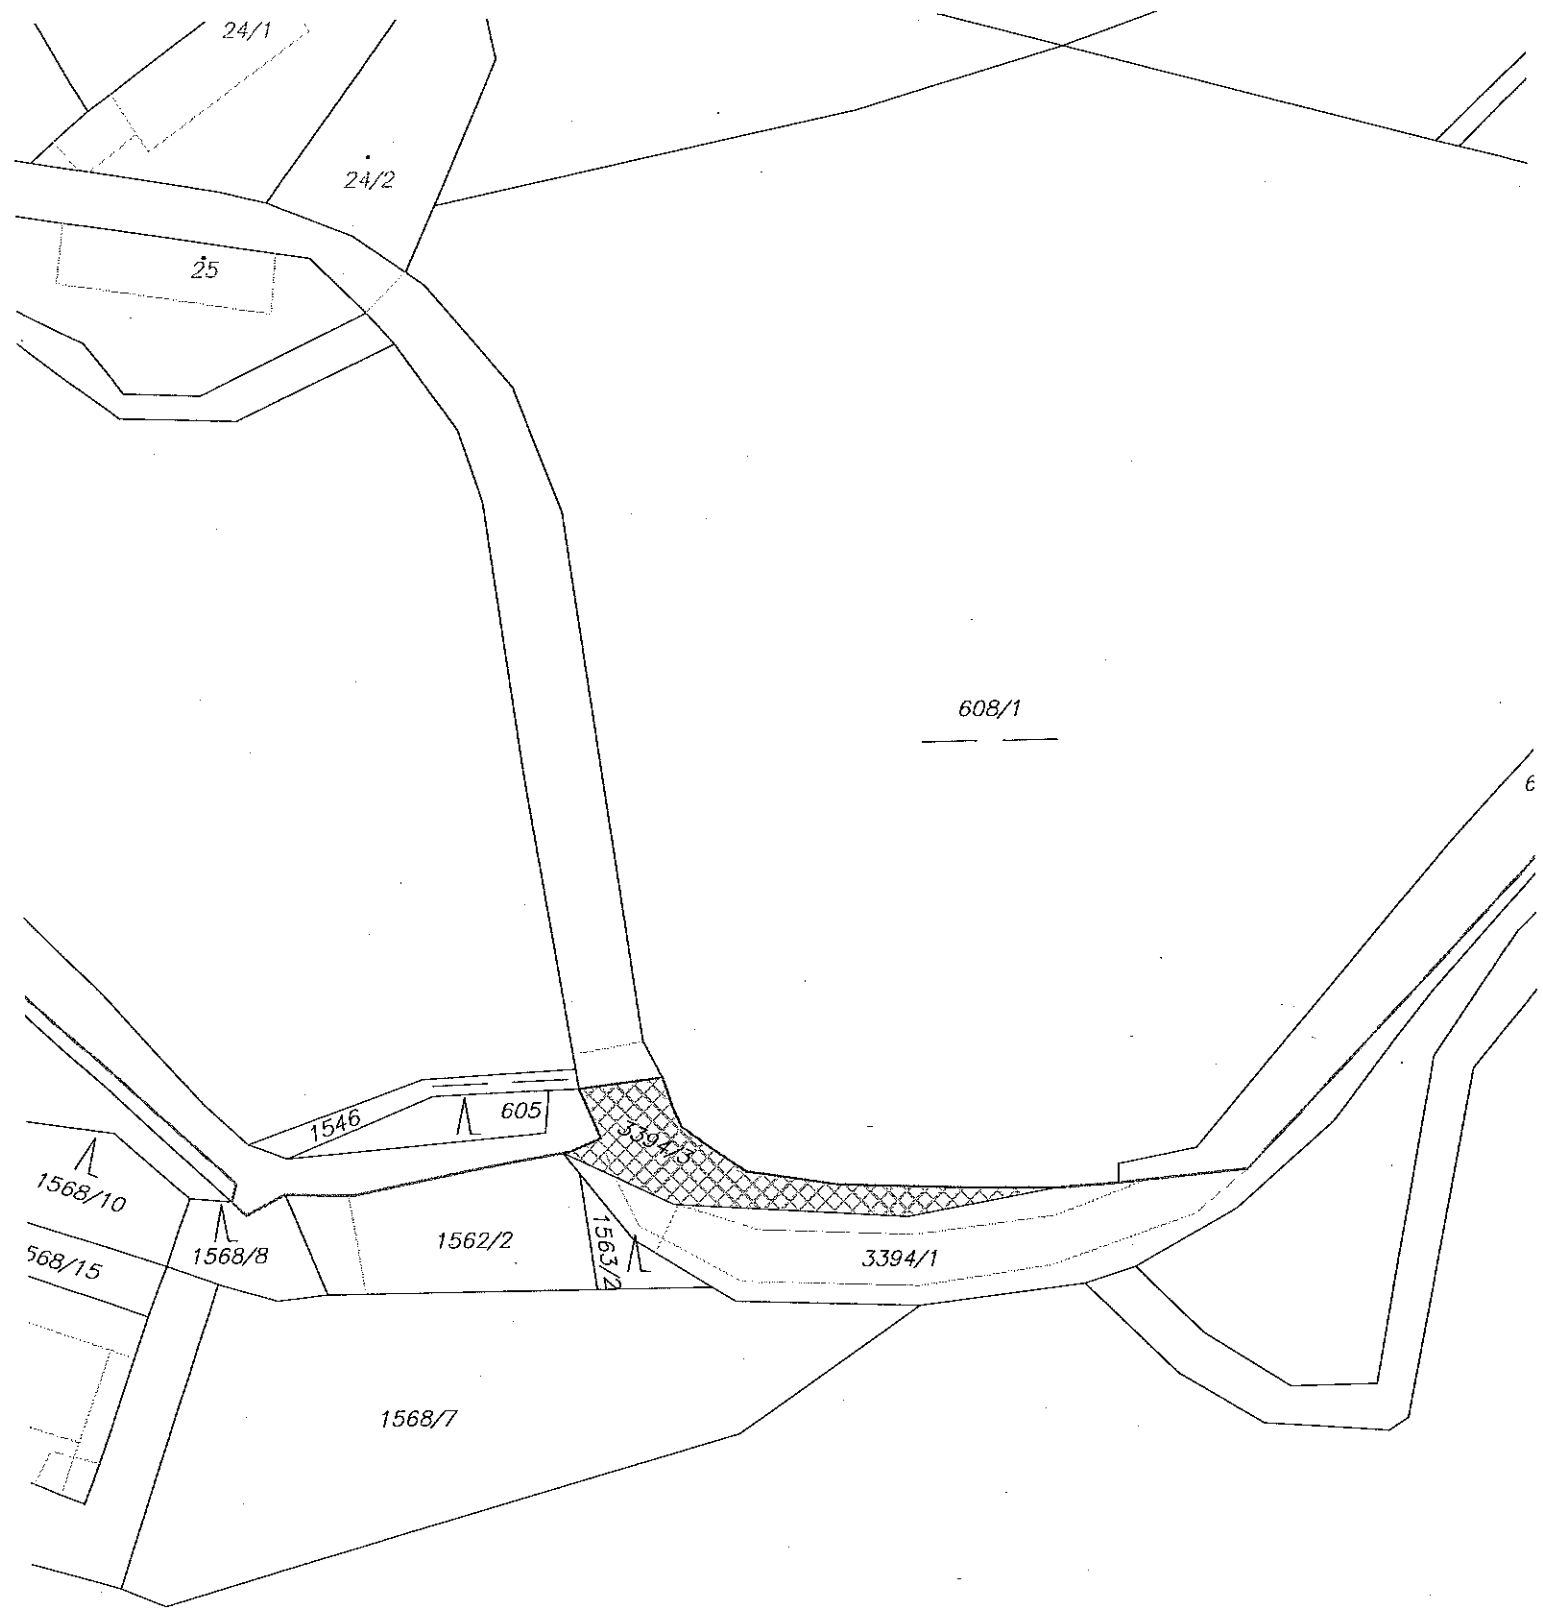



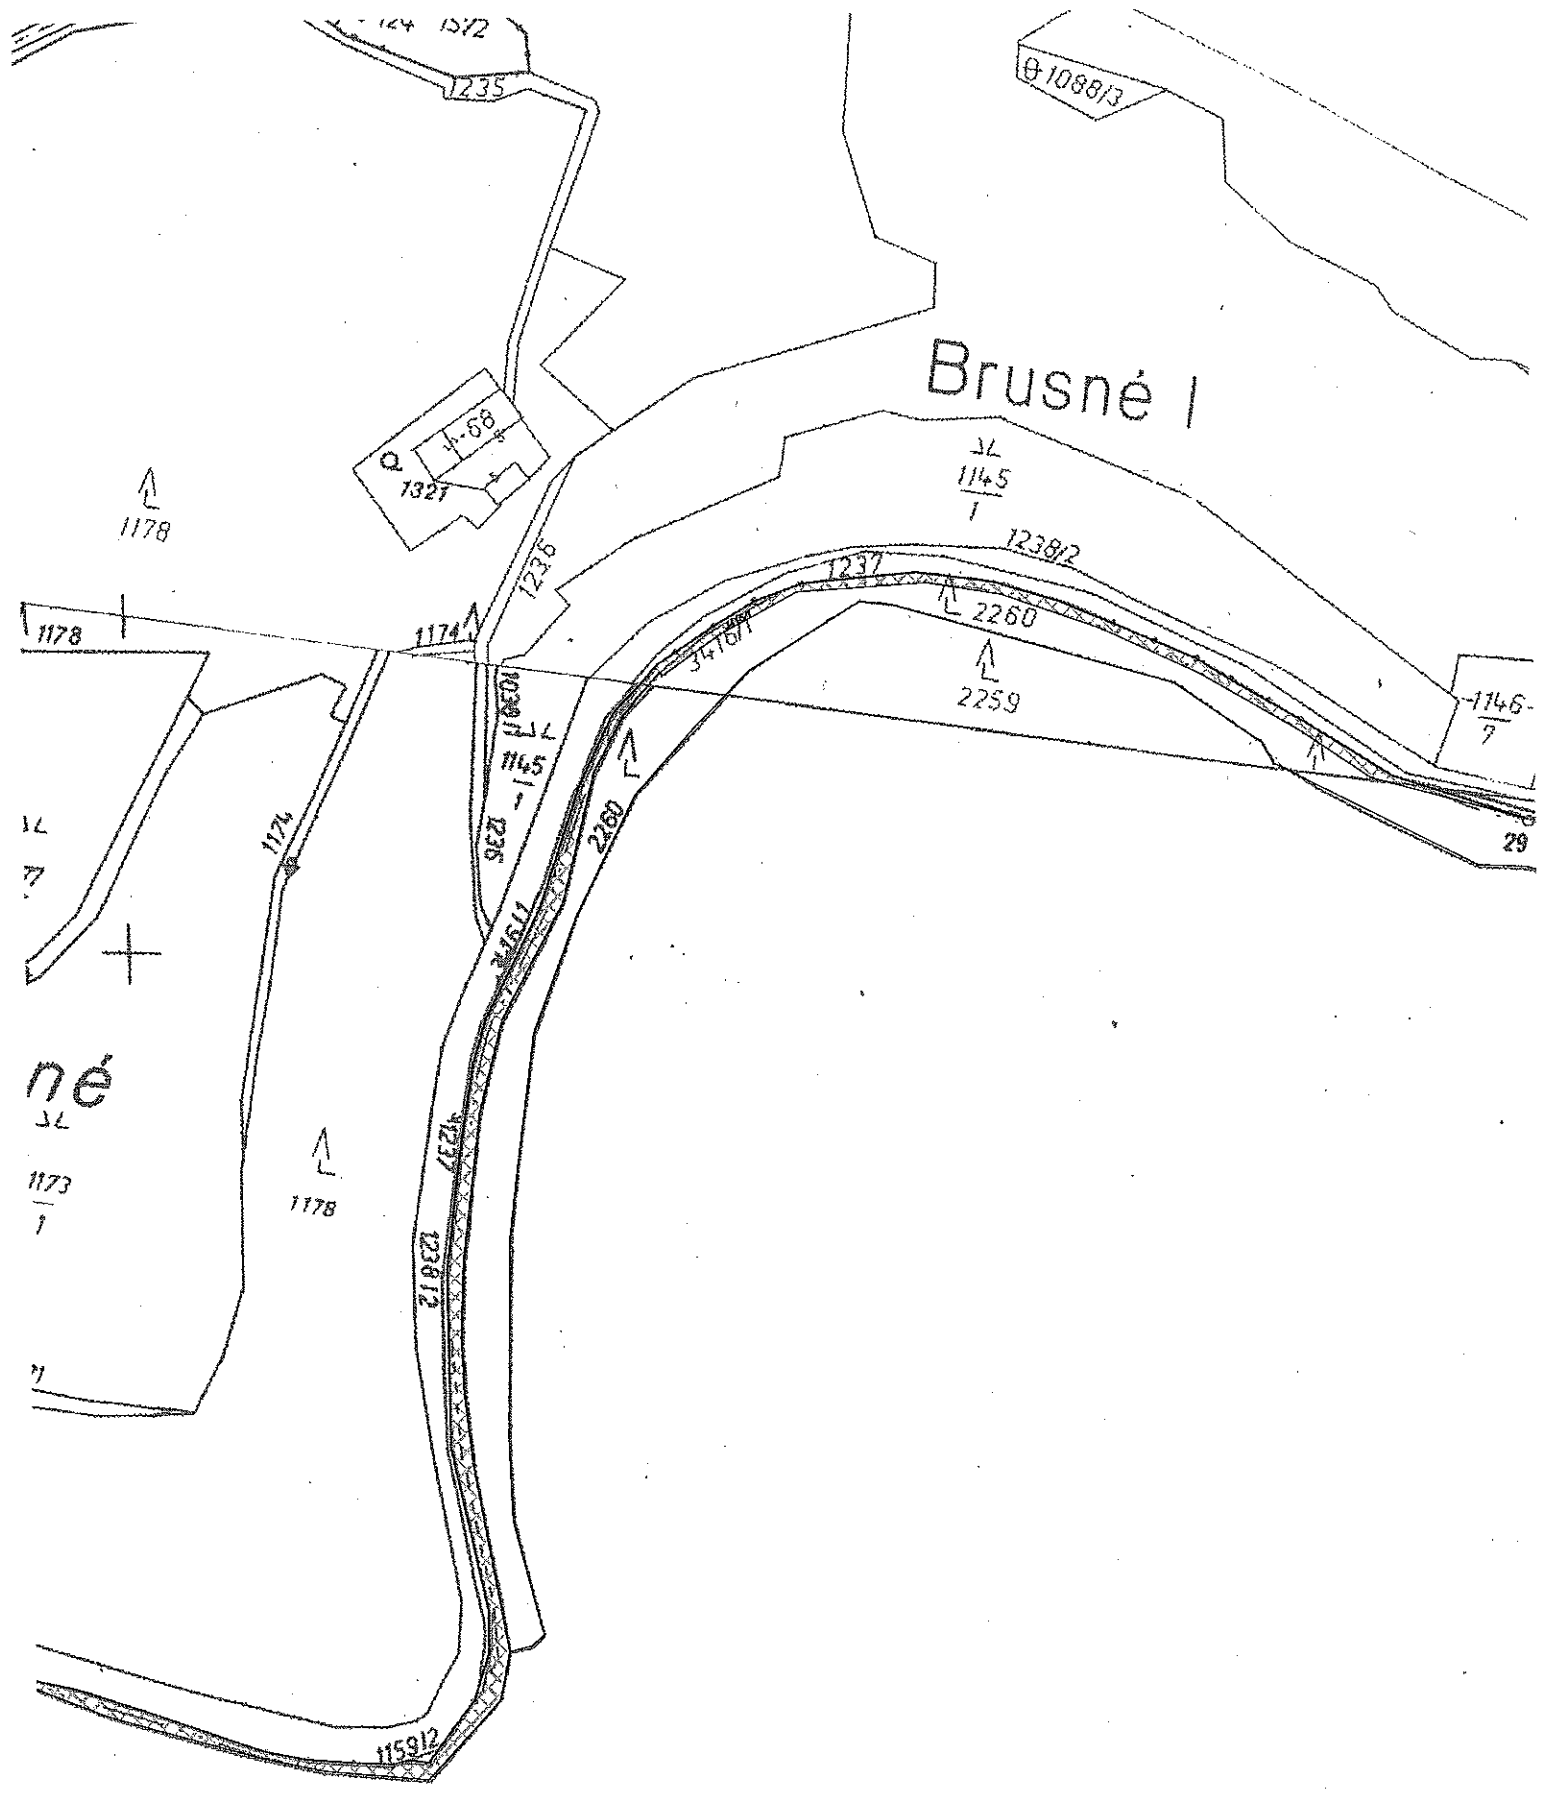


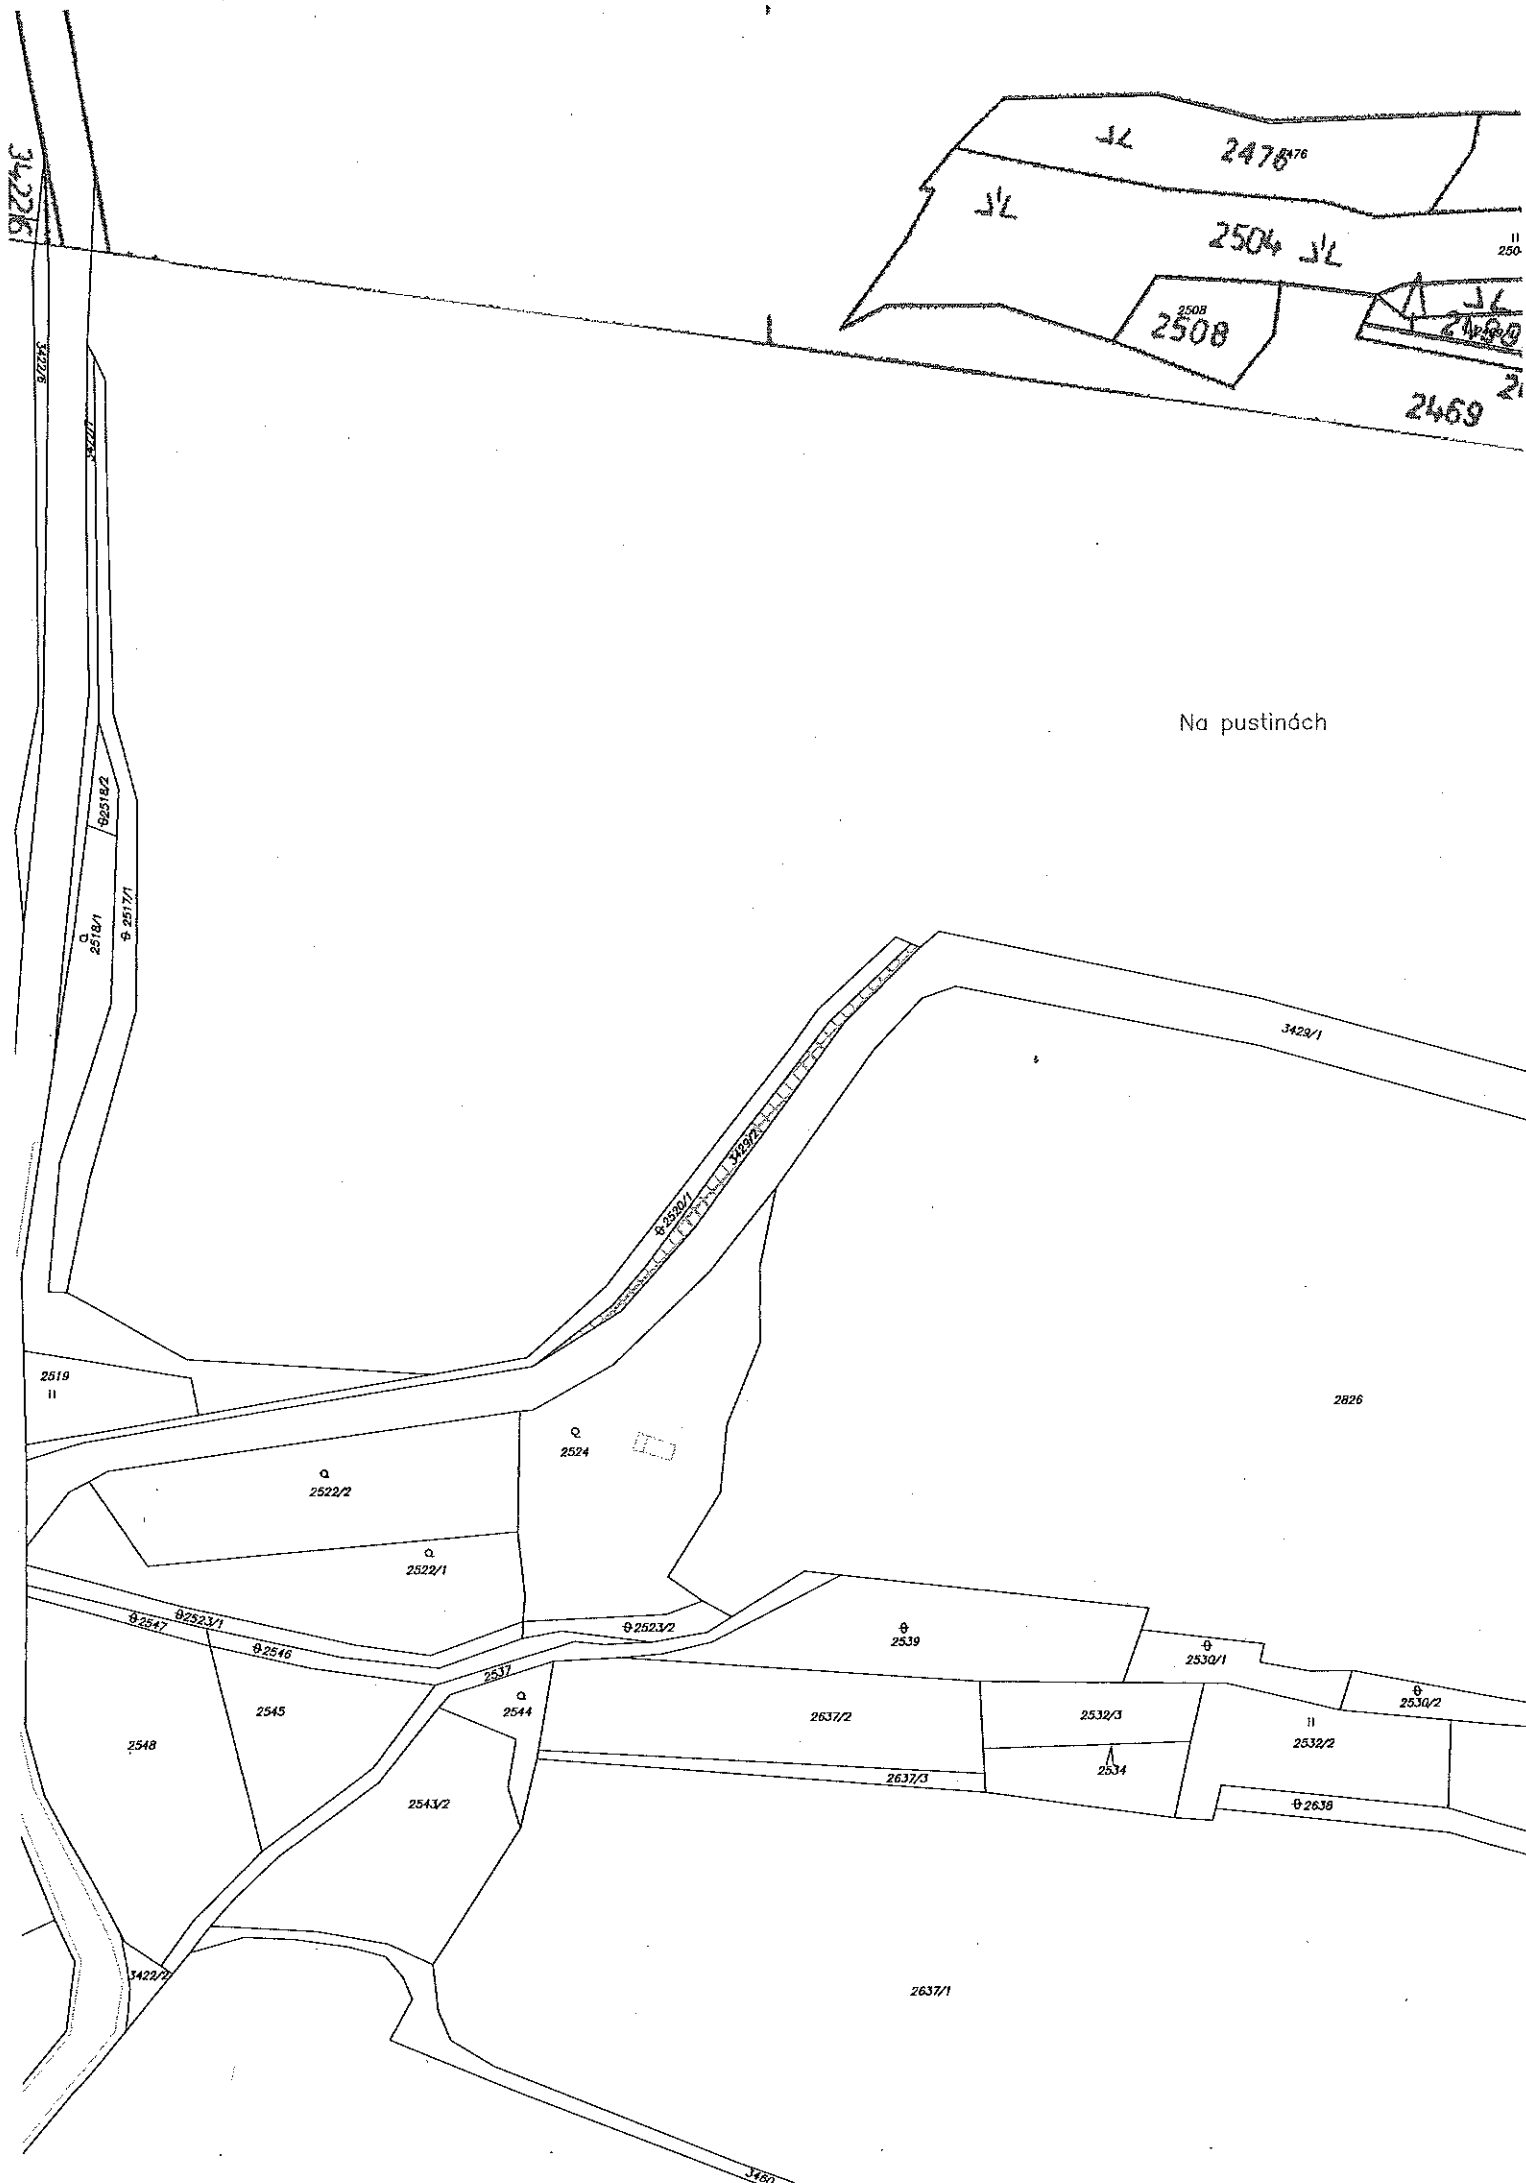



2078  
2078/2  
2

V babím dole

babím dole

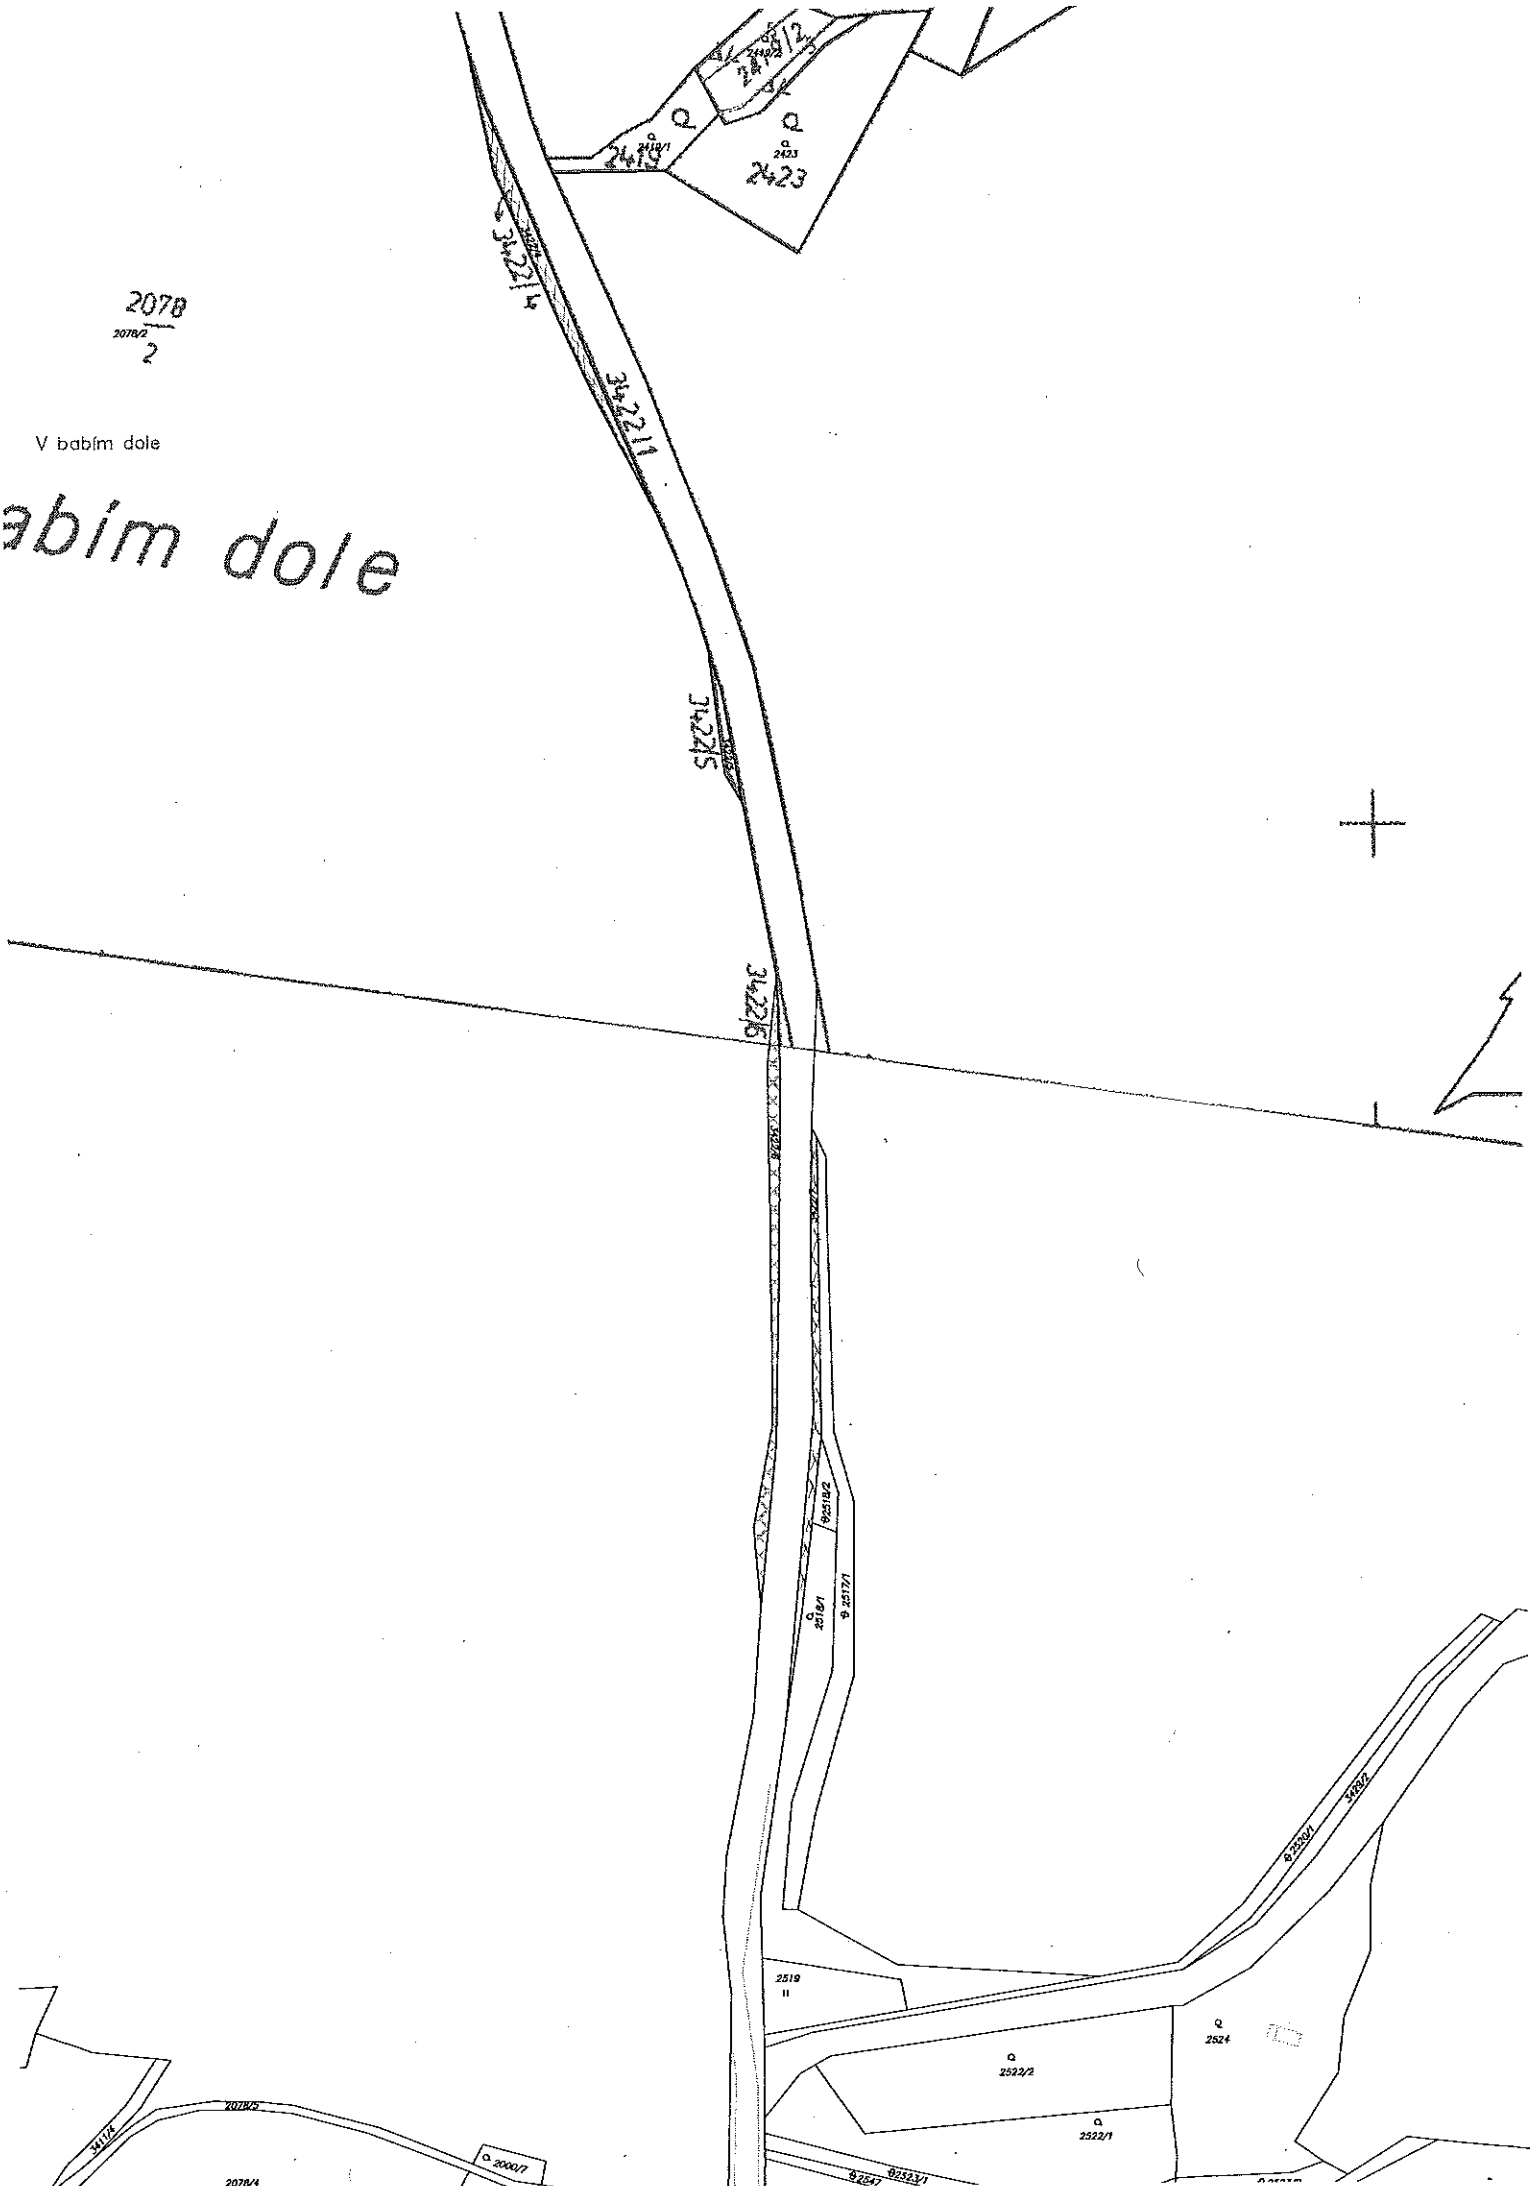

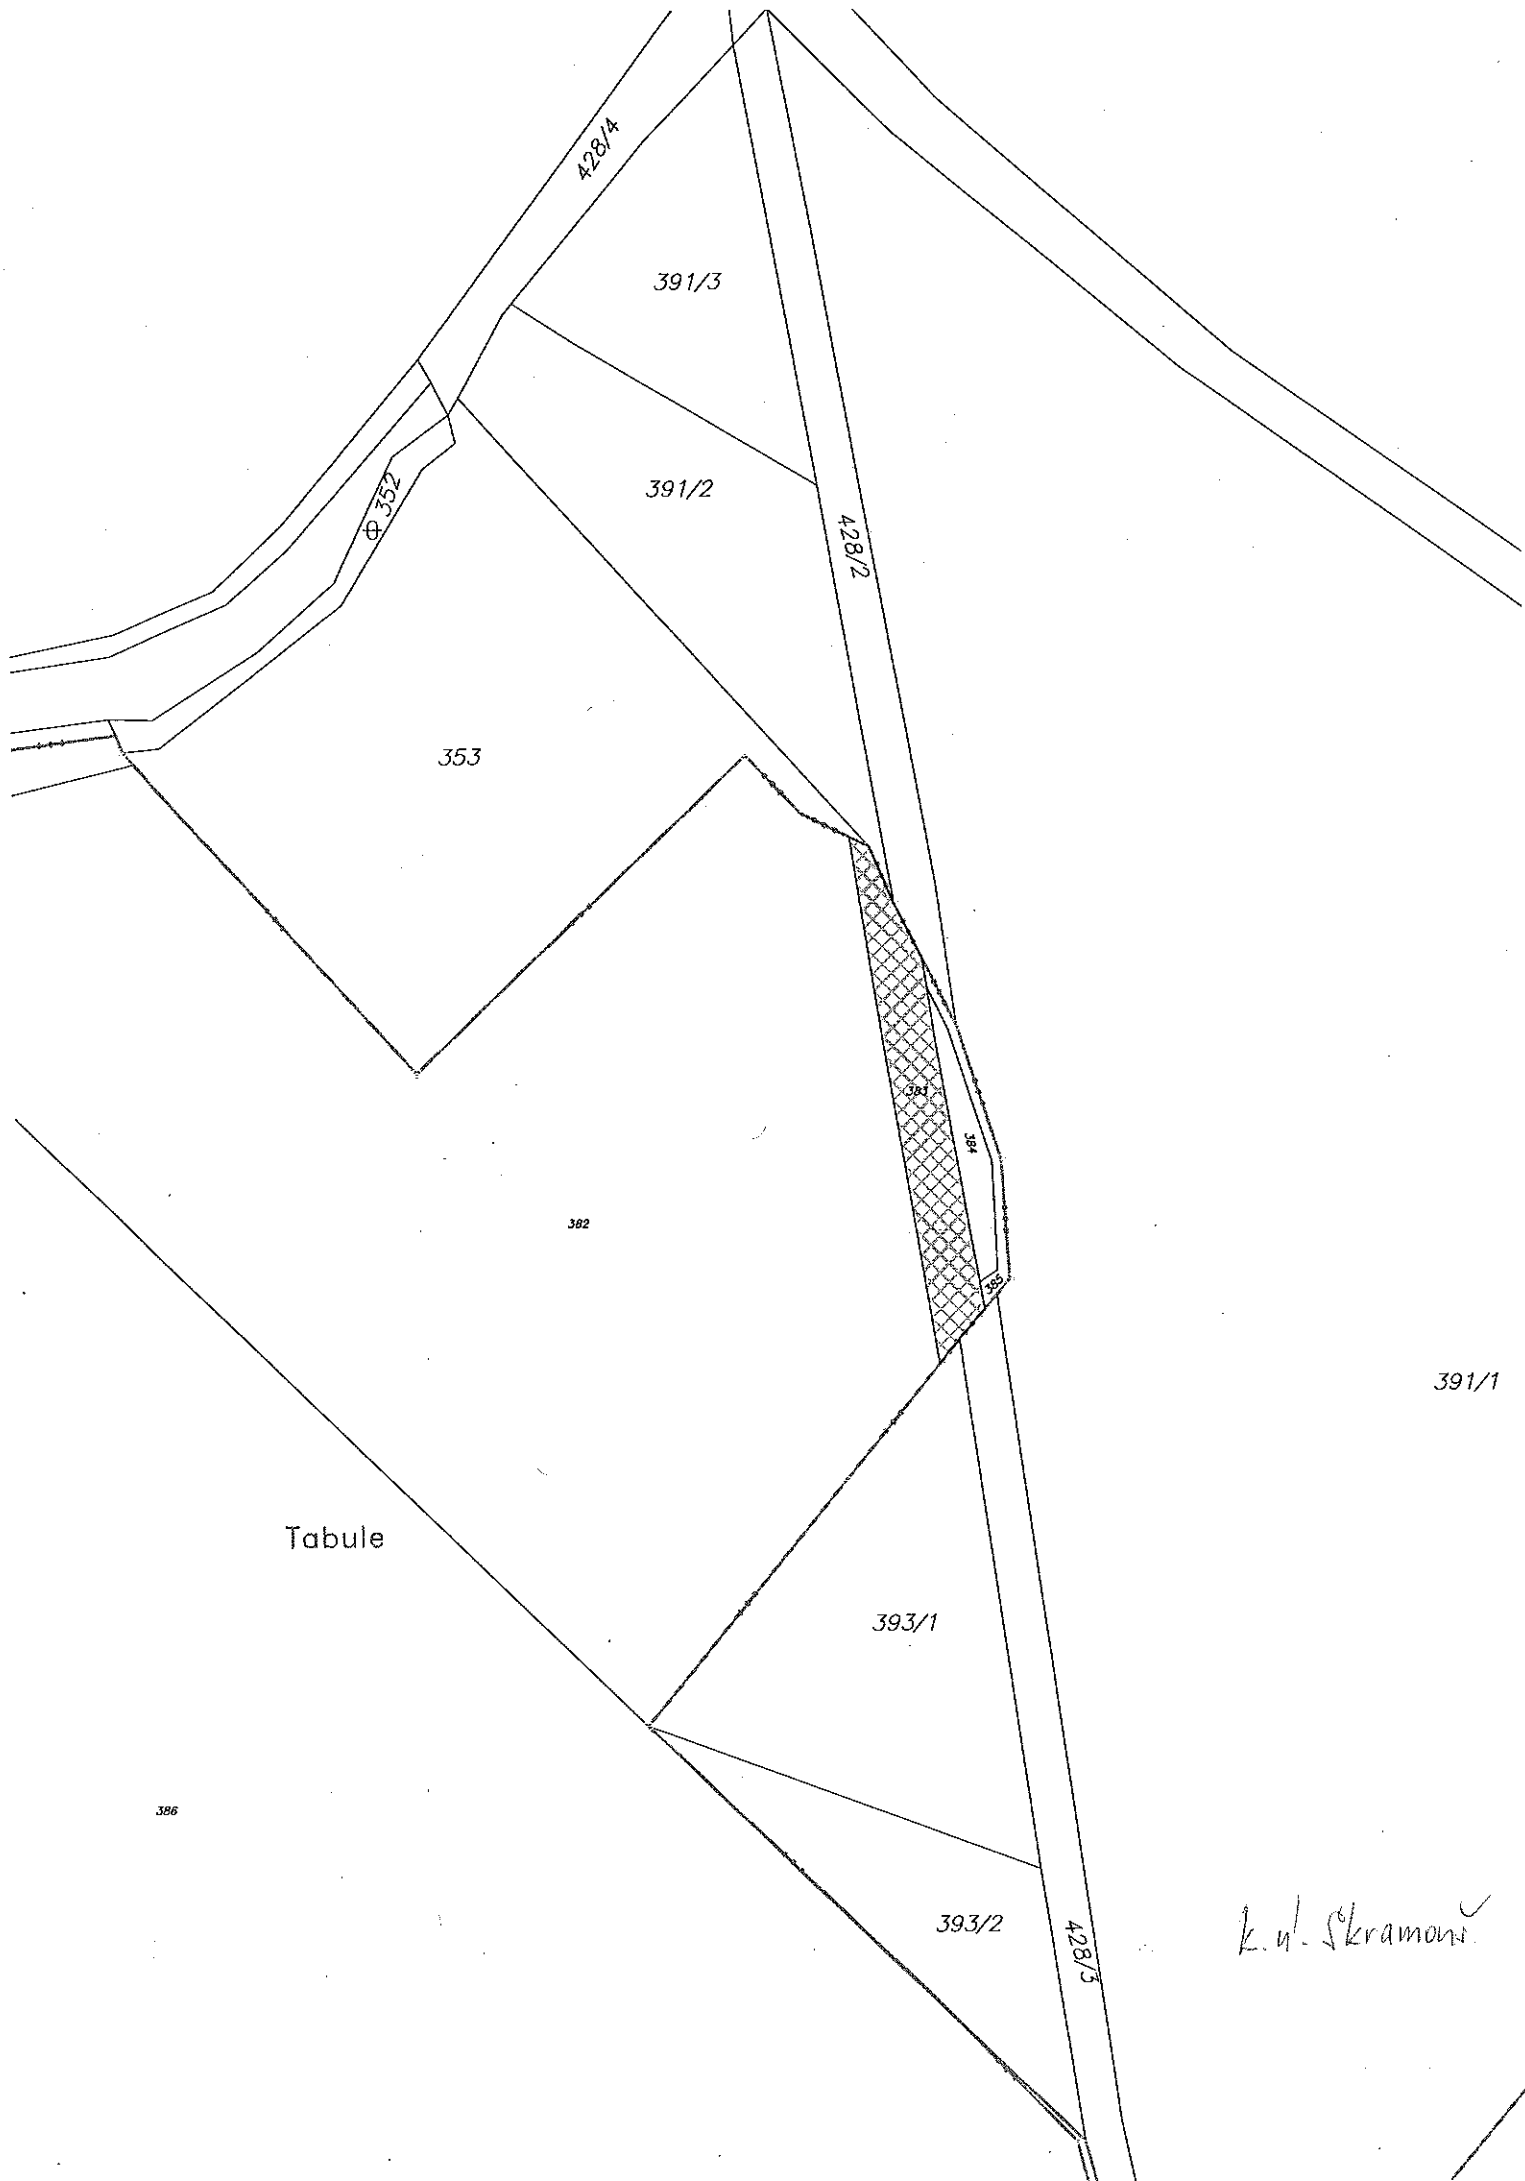

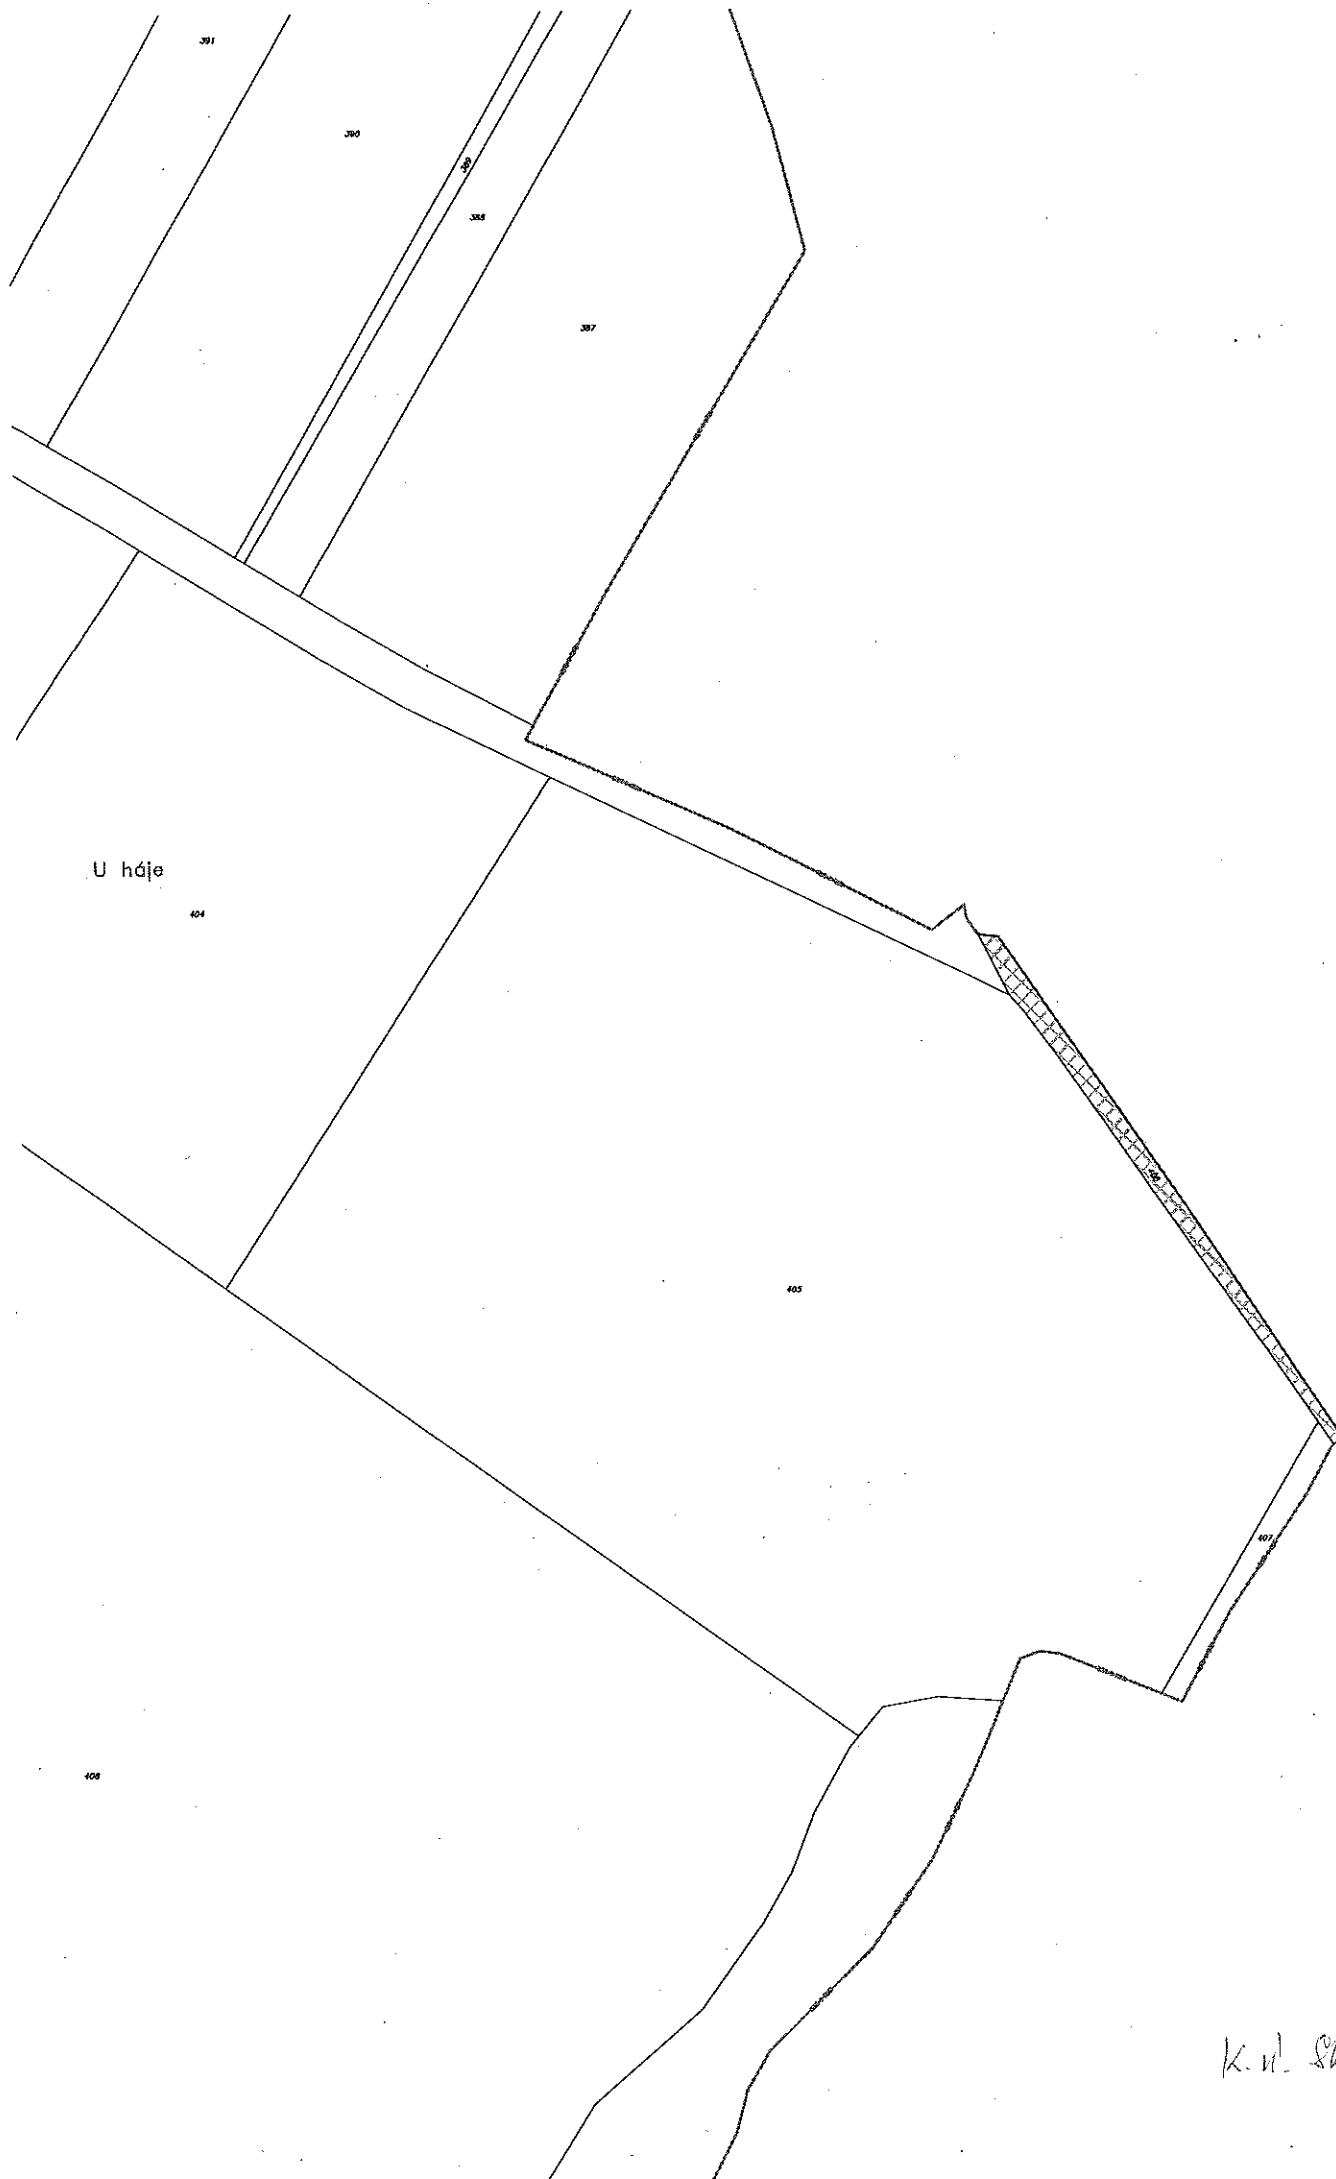

K. H. Skramov




JATEL/A






KARLOVA



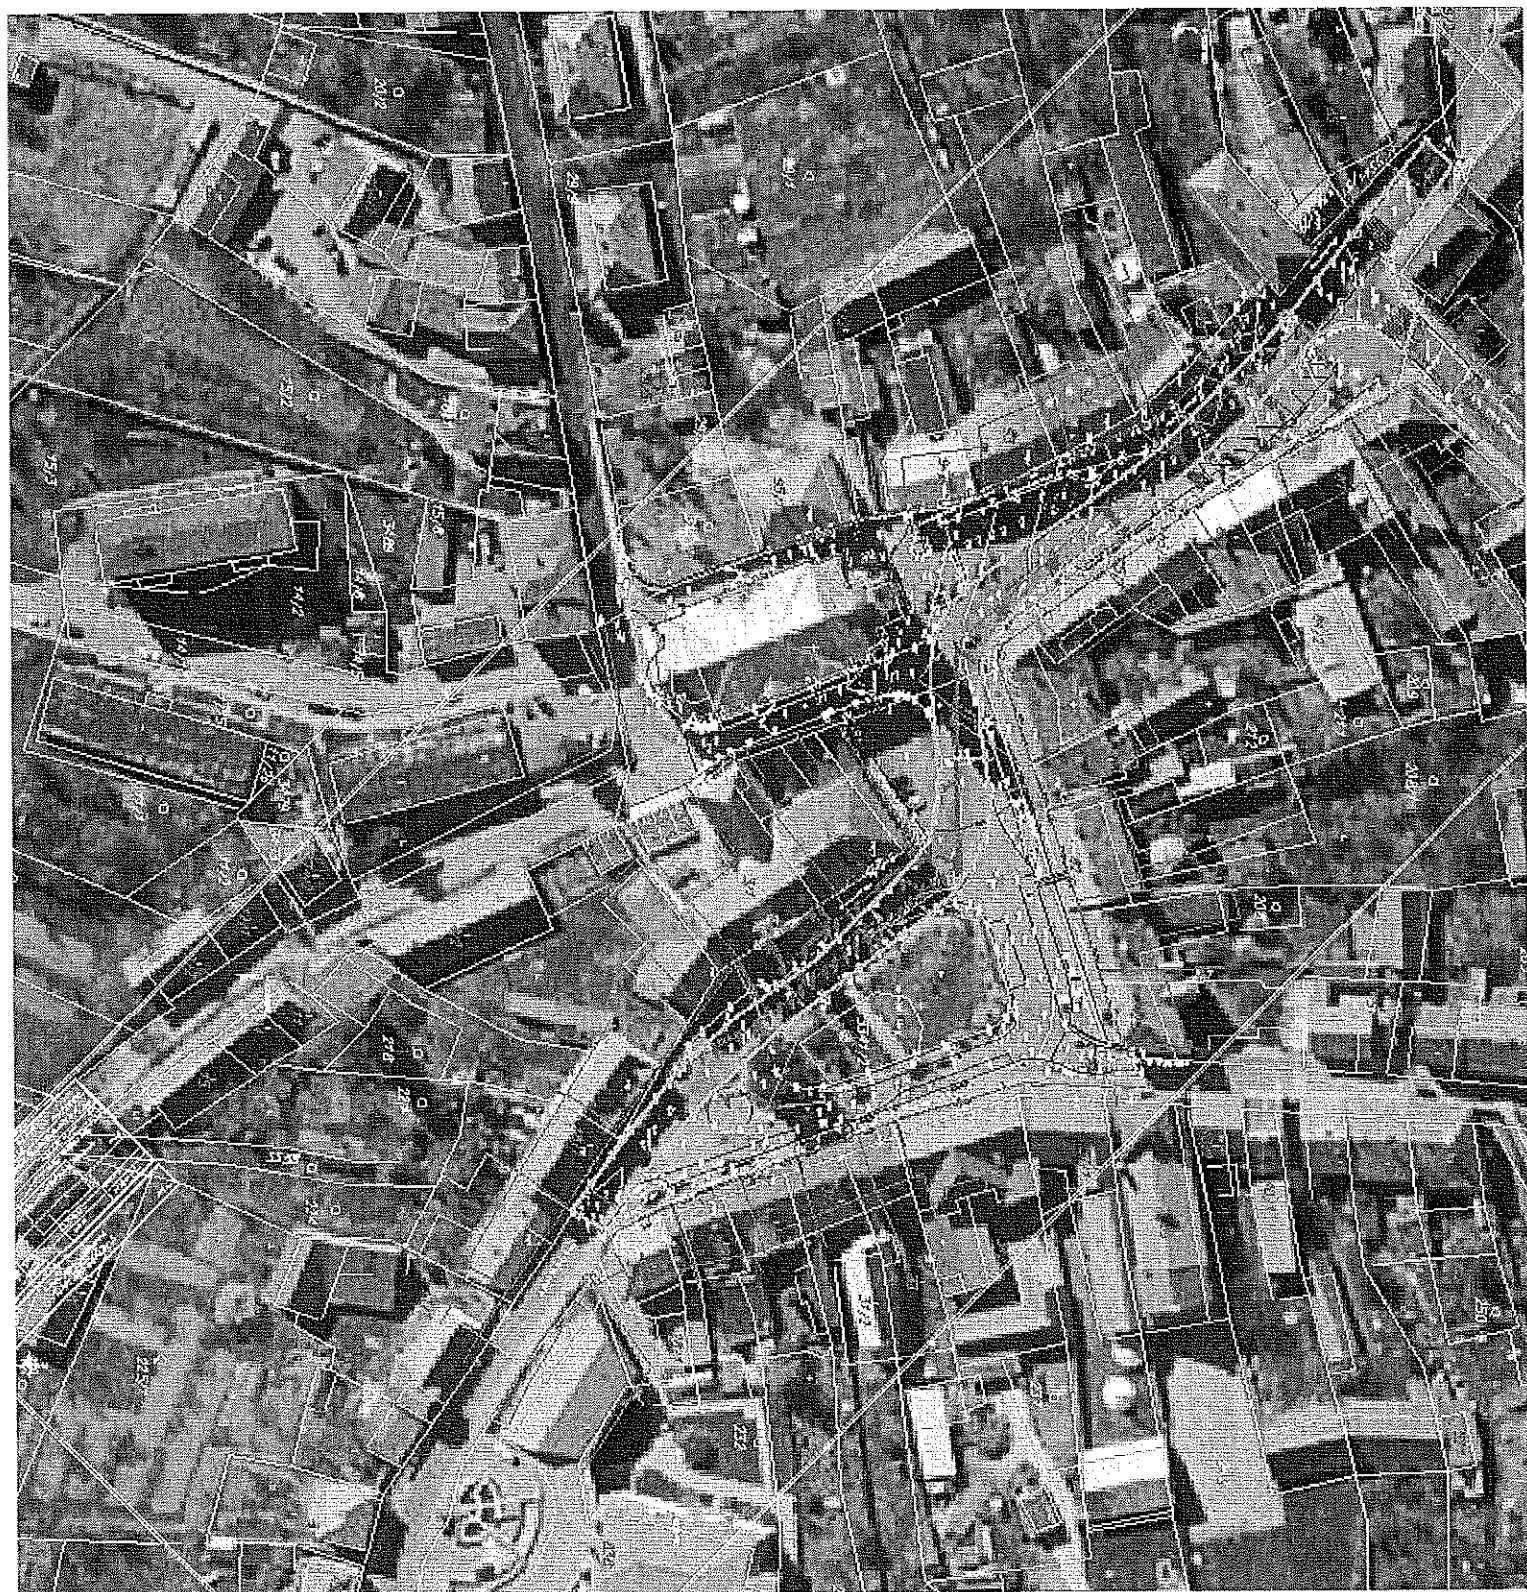

MASARYKOVÁ  
NÁM. MÍRU



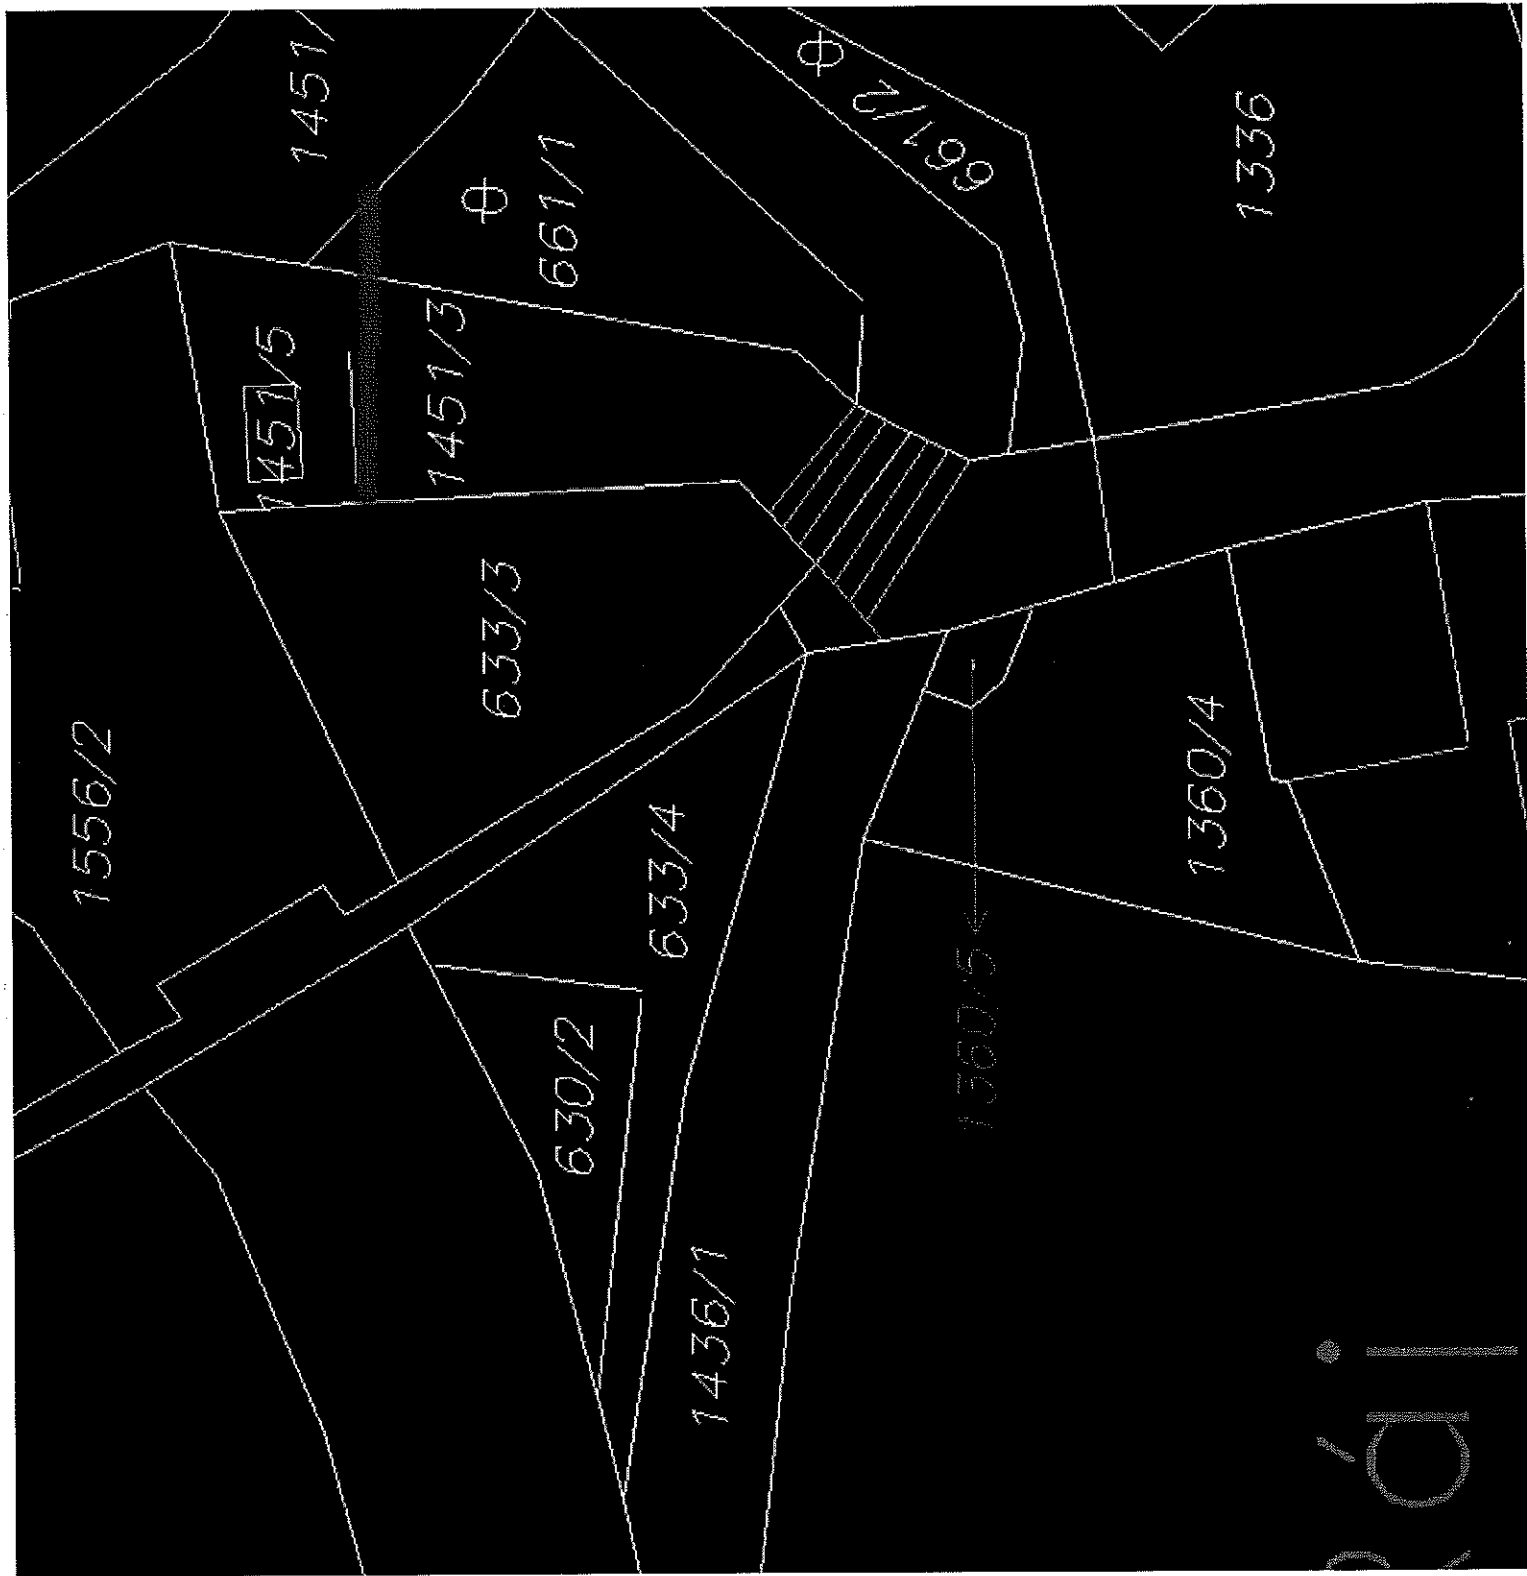

PAJ  
(L. M. de E. N. O.)