

Městský úřad Mělník

Náměstí Míru 1, 276 01 Mělník



Odbor dopravních a správních agend

Váš dopis
značka:

Ze dne: 20.3.2019

Naše značka: 30523/DSA/19/VABR

Vyřizuje: Václav Brenn

T.: 315 635 502

E: v.brenn@melnik.cz

Mělník: 29.5.2019

Město Mšeno
Nám. Míru 1
277 35 Mšeno

VEŘEJNÁ VYHLÁŠKA

OPATŘENÍ OBECNÉ POVAHY

Městský úřad Mělník, odbor dopravních a správních agend, jako příslušný správní orgán podle §124 odst. 6 zákona č.361/2000 Sb., o provozu na pozemních komunikacích a o změnách některých zákonů (zákon o silničním provozu), ve znění pozdějších předpisů, ve smyslu ust. §77 odst. 1 písm. c) zákona o silničním provozu, po předchozím vyjádření Policie ČR KRPSK DI Mělník pod č.j.: KRPS-3803-77/ČJ-2019-010606 v souladu s §§ 171, 172, 173, 174 zákona č. 500/2004 Sb., správní řád, ve znění pozdějších předpisů (dále jen „správní řád“), oznamuje formou opatření obecné povahy -

stanovení místní úpravy provozu na pozemních komunikacích

- 1.Místo a DZ: : Mšeno, místní komunikace ul. Cinibulkova a Jezerní – změna dopravního značení v rozsahu dle přiloženého grafického návrhu - DIO
- 2.Důvod : změna dopravního značení
- 2.Odpovědnost: Město Mšeno, tel. : 315693121
- 3.Platnost úpravy: **trvale od uplynutí vývěsní doby opatření obecné povahy.**

Další podmínky:

- a) Dopravní značení bude reflexního provedení, základní velikosti a v souladu s vyhláškou č. 30/2001 Sb., kterou se provádějí pravidla provozu na pozemních komunikacích a úprava a řízení provozu na pozemních komunikacích, ve znění pozdějších předpisů a bude splňovat požadavky ČSN EN 12899-1 a aktuálních zásad TP 65.
- b) Instalaci dopravního značení provede odborná osoba, a to dle výše uvedených předpisů a grafického návrhu dopravního značení na náklady žadatele, který je nedílnou součástí tohoto návrhu opatření obecné povahy.
- c) Městský úřad Mělník, odbor dopravních a správních agend, si vyhrazuje právo toto stanovení změnit nebo doplnit, jestliže to bude vyžadovat změna silničního provozu nebo veřejný zájem.
- d) Orgány Policie ČR mají právo kontroly a předložení dalších podmínek zajišťující bezpečnost a plynulost provozu na pozemních komunikacích.

Odůvodnění:

Městský úřad Mělník, odbor dopravních a správních agend, jako příslušný správní orgán obdržel dne 20.3.2019 žádost Města Mšeno, IČ: 00237078, nám. Míru 1, Mšeno o stanovení místní úpravy provozu v ul. Cinibulkova a Jezerní v k.ú. Mšeno dle grafického návrhu - DIO. Správní orgán v souladu s §§ 171, 172, 173 a 174 správního řádu oznámil veřejnou vyhláškou návrh opatření obecné povahy a vyzval k uplatnění připomínek a námitek. V zákonné lhůtě nebyla žádná námitka a připomínka správnímu orgánu doručena. Protože byla splněna zákonná podmínka pro vydání stanovení místní úpravy provozu na pozemních komunikacích, kterou je předchozí projednání s příslušným orgánem policie, bylo vydáno toto stanovení místní úpravy provozu formou opatření obecné povahy.

Poučení:

Stanovení místní úpravy provozu na pozemních komunikacích stanovené formou opatření obecné povahy nabývá účinnosti patnáctým dnem po dni vyvěšení této veřejné vyhlášky. Proti opatření obecné povahy dle § 173 odst. 2 správního řádu nelze podat opravný prostředek.

Václav Brenn
referent silničního hospodářství

Toto oznámení musí být vyvěšeno po dobu 15 dnů.

Vyvěšeno dne: Sejmuto dne:

Razítko a podpis orgánu, který potvrzuje vyvěšení a sejmutí oznámení:

Rozdělovník:

Policie ČR KŘPSK DI Mělník
Město Mšeno
Městský úřad Mšeno (k vyvěšení)
Městský úřad Mělník (k vyvěšení)

Změna dopravního značení v ulici Cinibulkova a Jezerní Mšeno

- 1 - Nahrazení stávající dopravní značky IP 11a (Parkoviště) novou dopravní značkou IP 13c (Parkoviště s parkovacím automatem) a odstranění dopravní značky E13 (Text)
- 2 - Nahrazení stávající dopravní značky IP 11b (Parkoviště kolmé nebo šikmé stání) novou dopravní značkou IP 13c (Parkoviště s parkovacím automatem)
- 3 - Nahrazení stávající dopravní značky IP 11a (Parkoviště) novou dopravní značkou IP 13c (Parkoviště s parkovacím automatem)
- 4 - Nová dopravní značka E13 (Text – Konec placeného parkoviště) – *NEODPUSK, KONEC PLACENÍ*
SAPROSTAT

POLICIE ČESKÉ REPUBLIKY
KRAJSKÉ ŘEDITELSTVÍ POLICIE
STŘEDOČESKÉHO KRAJE
DOPRAVNÍ INSPEKTORÁT
276 01 MĚLNÍK

**Dočasné doplnění dopravního značení v ulici Cinibulkova a Jezerní
Mšeno za období od 1.7.2019 do 31.8.2019**


JEDNOSMĚRNÝ PROVOZ NA TRATCOU PŘI STÁNÍ ÚPRAV -
BUDE OMÍŠŘENO NA STÁLÉ DOPRAVNÍ ZNAČENÍ PŘI PÁDĚ PŘED PŘELÁZEM AŽ SOUHLASÍ
S ÚPRAVOU NA PŘÍSLUŠNÉ ODBOČÍ


- 1 - Nová dopravní značka IP 4b (Jednosměrný provoz) - AŽ SOUHLASÍ
- 2 - Nová dopravní značka IP 4b (Jednosměrný provoz) ✓
- 3 - Nová dopravní značka B 29 (Zákaz stání)
- 4 - Nová dopravní značka B 29 (Zákaz stání)
- 5 - Nová dopravní značka B 2 (Zákaz vjezdu všech vozidel) - AŽ SOUHLASÍ
- 6 - Nová dopravní značka B 2 (Zákaz vjezdu všech vozidel) - AŽ SOUHLASÍ
- 7 - Nová dopravní značka B 2 (Zákaz vjezdu všech vozidel)
- 8 - Nová dopravní značka B 24b (Zákaz odbočení vlevo) - AŽ SOUHLASÍ
- 9 - Nová dopravní značka IP 11a (Parkoviště)
- 10 - Nová dopravní značka E 7b (Směrová šipka pro odbočení)

POLICIE ČESKÉ REPUBLIKY
KRAJSKÉ ŘEDITELSTVÍ POLICIE
STŘEDOČESKÉHO KRAJE
DOPRAVNÍ INSPEKTORÁT
276 01 MĚLNÍK
05. IV. 2019 pos

1.

Stávající dopravní značení

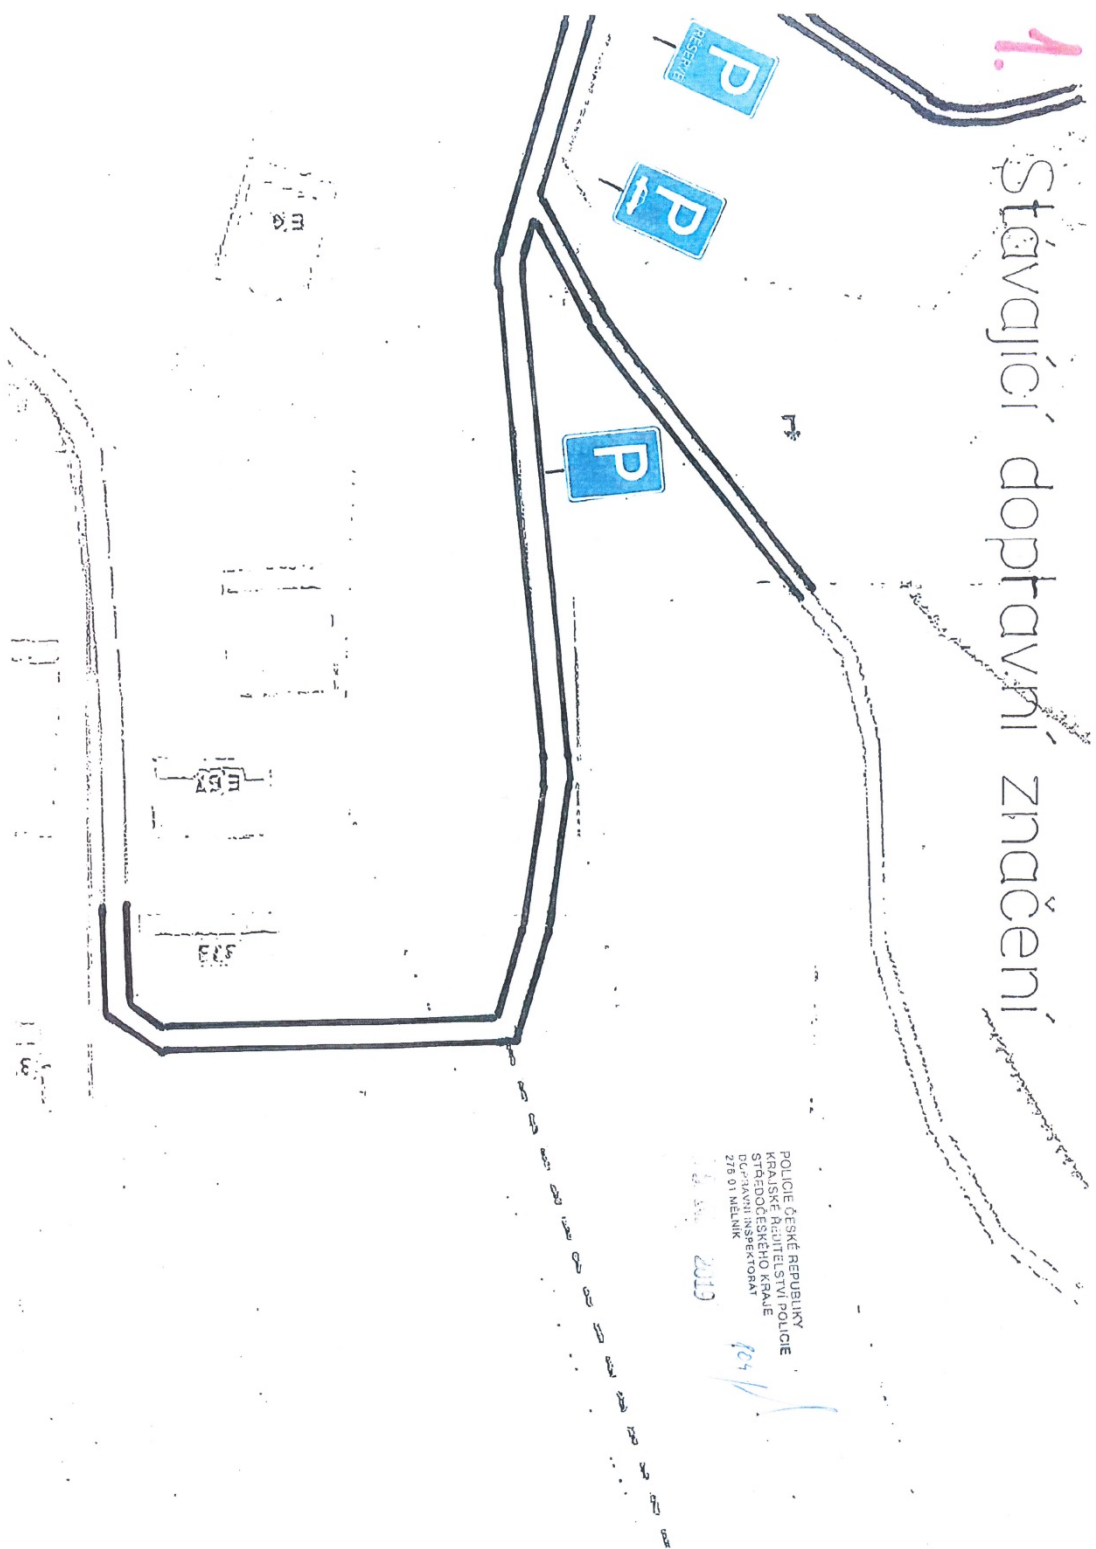

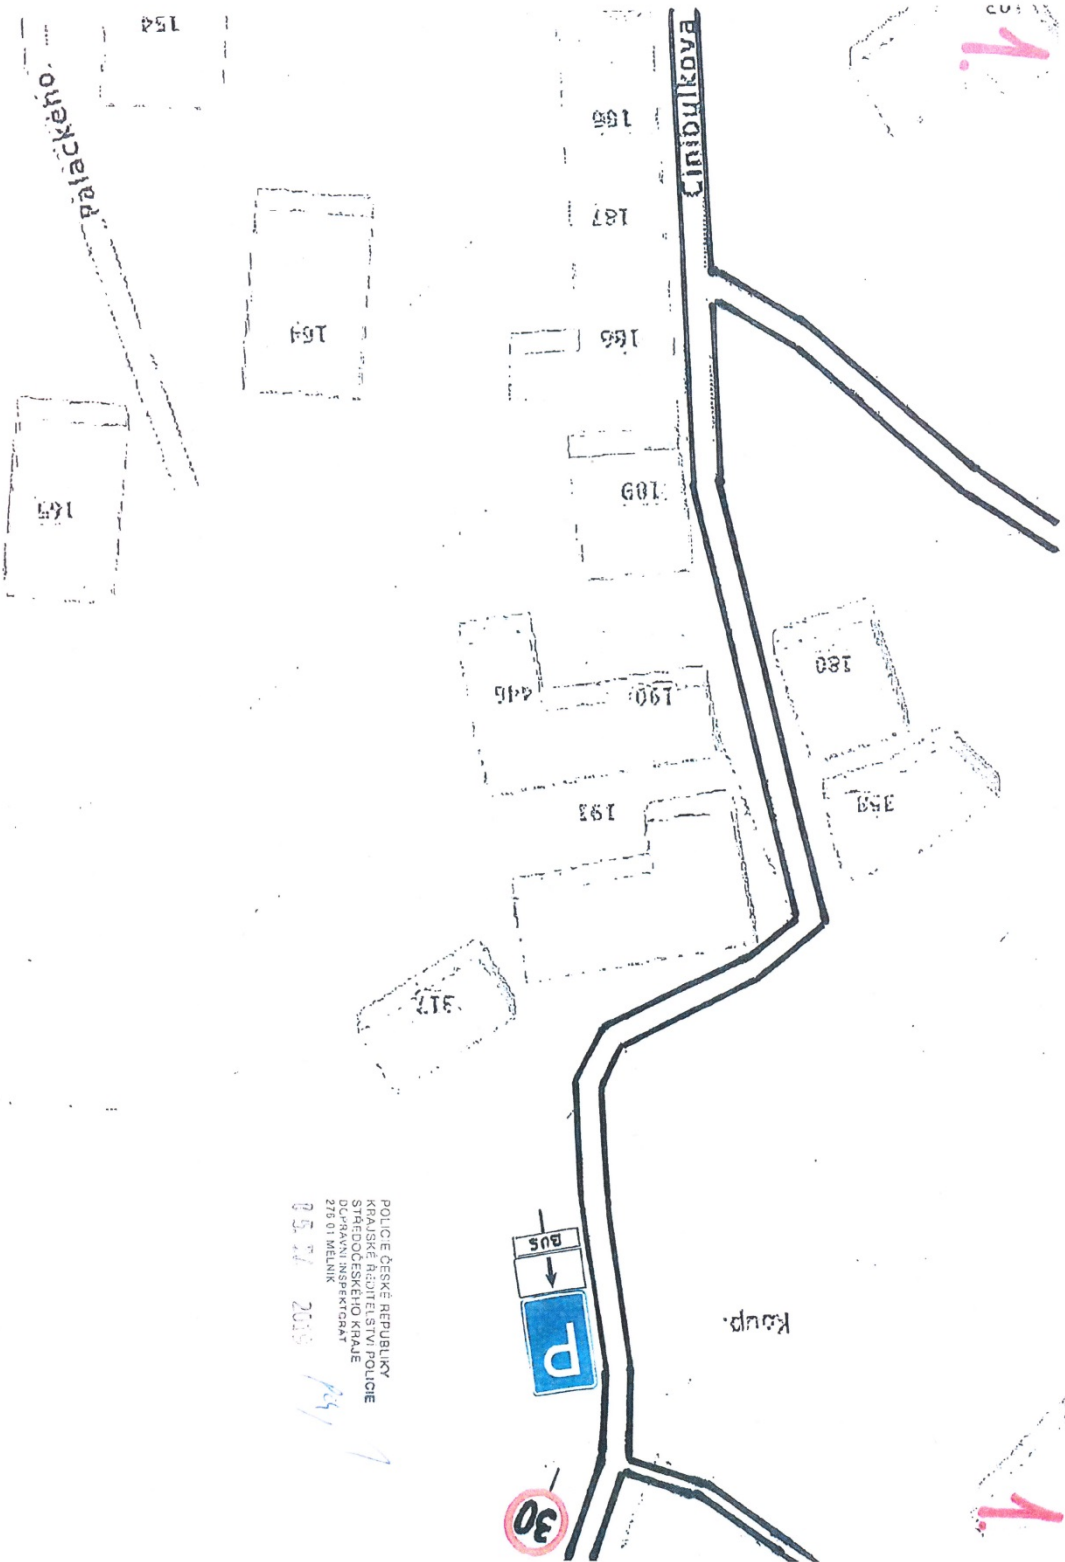


POLICE ČESKÉ REPUBLIKY
KRAJSKÉ ŘÍDITELSTVÍ POLICE
STŘEDOCESKÉHO KRAJE
JEDNOTKA ŘÍDITELSTVÍ
275 01 MELNÍK


8.5.71 2019

2.


Nové dopravní značení

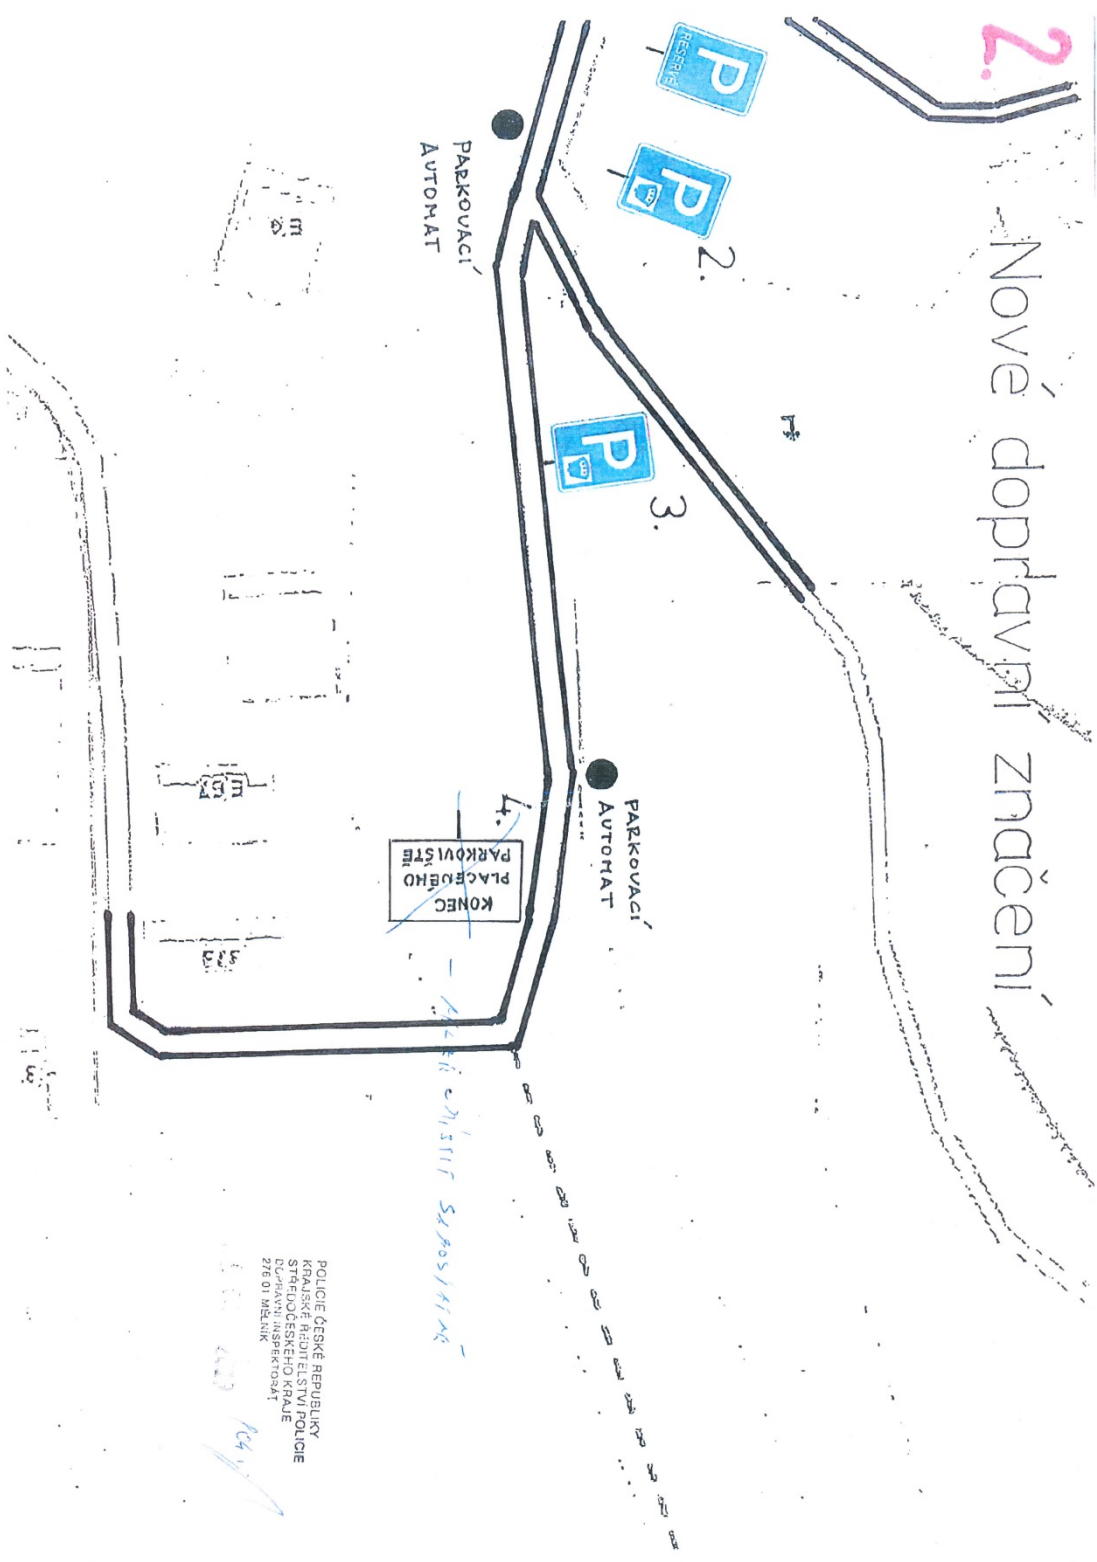

POLICE ČESKÉ REPUBLIKY
KRAJSKÉ ŘEDITELSTVÍ POLICIE
STŘEDOCESKÉHO KRAJE
ODDĚLENÍ VÝCHOVY A VZDĚLÁVÁNÍ
276 01 MELNÍK

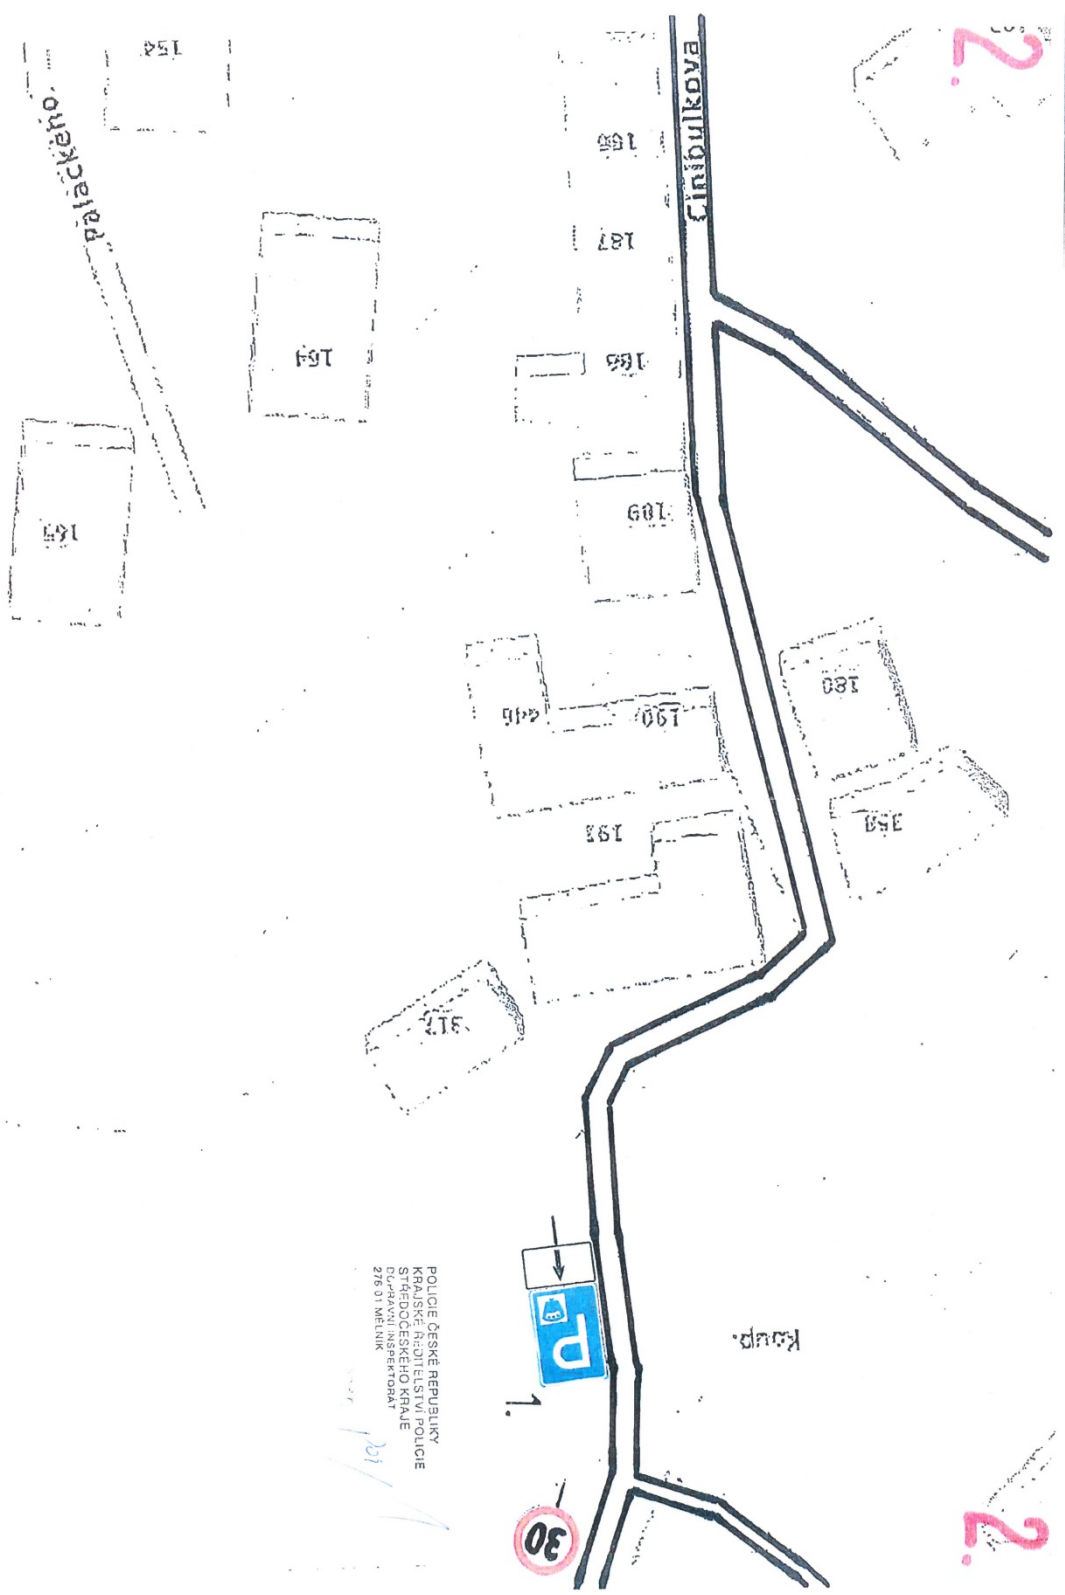

POLICE ČESKÉ REPUBLIKY
KRAJSKÉ ŘÍDITELSTVÍ POLICIE
STŘEDOCESKÉHO KRAJE
DOPRAVNÍ INSPEKTORÁT
276 01 MELNÍK

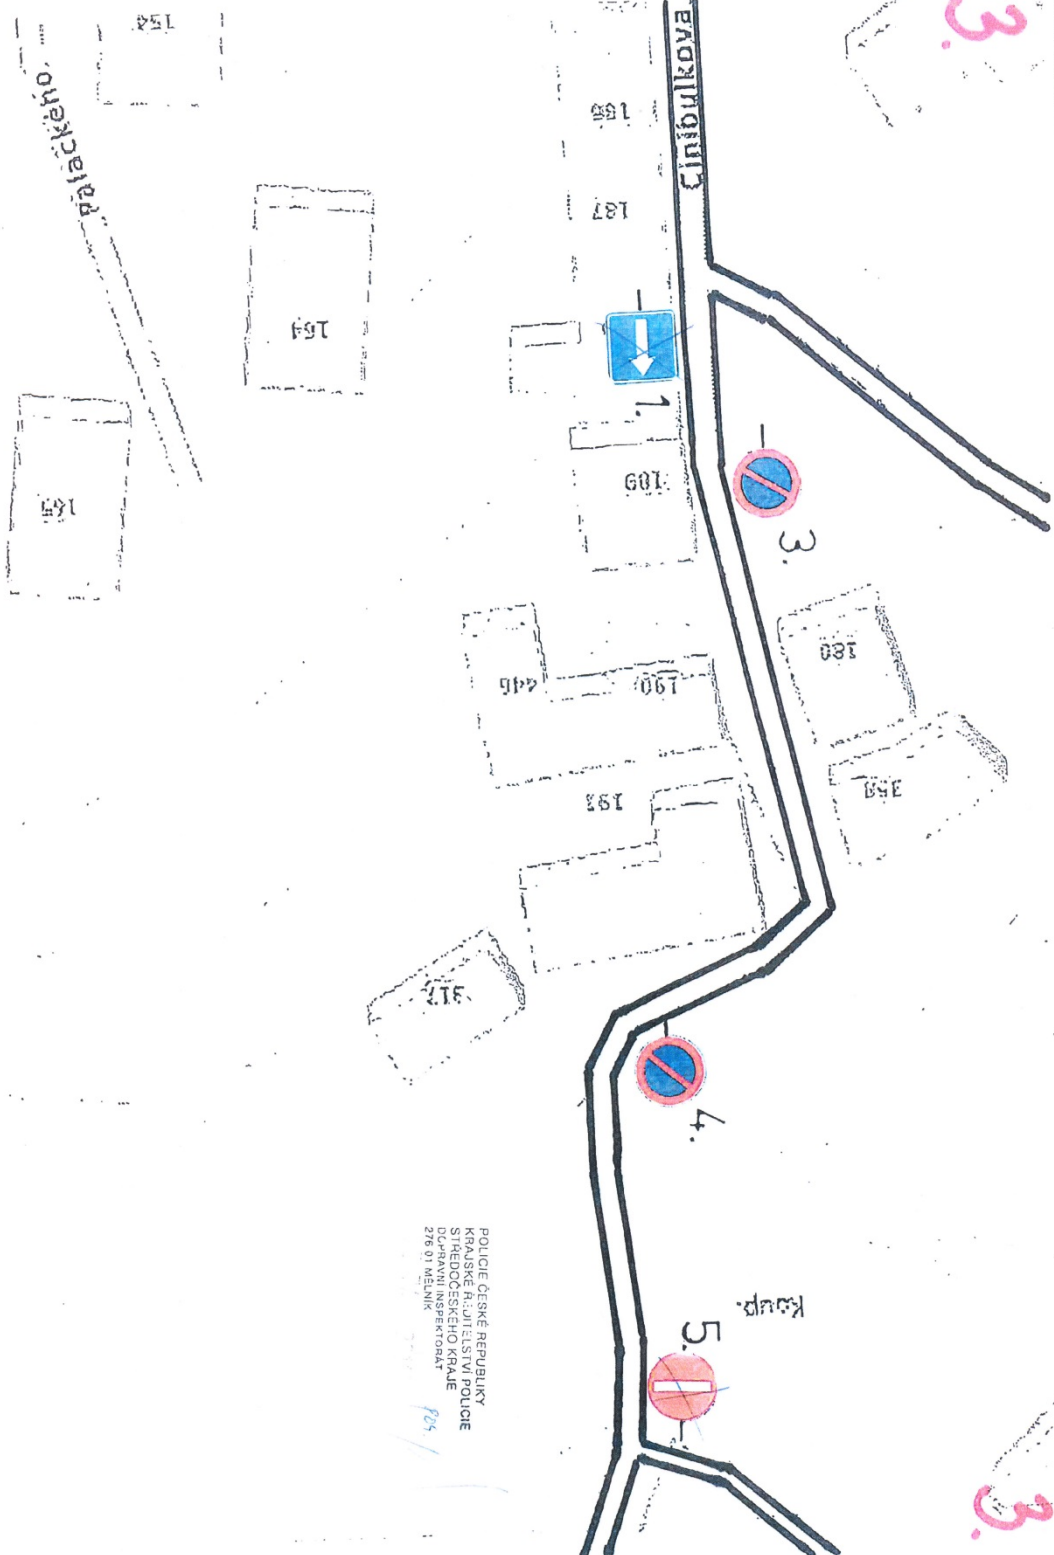

POLICE ČESKÉ REPUBLIKY
KRAJSKÉ ŘÍZENÍ
STŘEDOCESKÉHO KRAJE
DOPRAVNÍ INSPEKTORÁT
276 01 MĚLNÍK

104

