

Popis průběhu navrhované změněné hranice mezi katastrálním územím Kanina a Mšeno

Účelem návrhu změny obecní hranice mezi kat. územím Kanina a kat. územím Mšeno, je její narovnání (z důvodu smysluplného vyprojektování návrhu nového uspořádání pozemků v rámci pozemkové úpravy) v místech, kde vede ucelenými bloky zemědělsky obdělávaných pozemků.

Nový průběh katastrální hranice vychází z bodu 903-53, určeného záznamem podrobného měření změn pro určení vnějšího obvodu KoPÚ Kanina a nacházejícího se v krajnici komunikace II/273 a pokračuje po západní straně této komunikace směrem na severovýchod ke křížení se železniční tratí 064. Za železničním přejezdem nově navržená hranice odbočuje jihozápadním směrem po hraně železničního tělesa a cca po 25 m odbočuje severozápadním směrem do polí, kde po cca 200 m navazuje na nově navrženou přístupovou komunikaci KN 906 a po její východní straně pokračuje severovýchodním směrem cca 500 m, kde se napojuje na nově navrženou polní cestu, kterou přetíná. Po severní straně této komunikace KN 914 pokračuje nově navržená hranice kat. území cca 60 m jihozápadním směrem a poté cca 100 m severním směrem k hraně zalesněného území na stávající hranici katastrálního území.

Celý průběh nově navržených hranic kat. území je stanoven po hranicích pozemků dle návrhu nového uspořádání pozemků, vyprojektovaného v rámci pozemkové úpravy, zohledňujícího přirozený průběh hranic v terénu.

V Praze, dne 5. 9. 2018

Vyhotovil: Zdeněk Kozák

Kraj: Středočeský
Okres: Mělník

Obec: Kanina

Kat. úz.: Kanina

Obec: Mšeno

Kat. úz.: Mšeno

SROVNÁVACÍ SESTAVENÍ PARCEL

dotčených změnou hranice katastrálních území

Kanina – Mšeno

Podklady: Kopie katastrální mapy se zákresem změny, návrh nového uspořádání pozemků
- pro přehlednost vyhotoven soutisk katastrální mapy se zákresem navržené změny, návrhu nového uspořádání pozemků s novým očíslováním pozemků (zelenou barvou) a obvodu pozemkové úpravy (modrou barvou)

Dosavadní stav				Nový stav				Poznámka
Katastrální území Kanina		Katastrální území Mšeno		Katastrální území Kanina		Katastrální území Mšeno		
Parcelní číslo	Číslo řízení	Parcelní číslo	Číslo řízení	Parcelní číslo	Číslo řízení	Parcelní číslo	Číslo řízení	
		1028/30 ^{*1}		912 ^{*1,*2} 913 ^{*1,*2}				
167/15 ^{*1}						3554 ^{*1,*2}		
		1028/26 ^{*1}		914 ^{*1,*2}				
167/25 ^{*1}						3554 ^{*1,*2}		
		1028/25 ^{*1}		914 ^{*1,*2}				
		1028/24 ^{*1}		914 ^{*1,*2} 910 ^{*1,*2} 906 ^{*1,*2}				
		1028/20 ^{*1}		910 ^{*1,*2} 906 ^{*1,*2}				
		1028/21 ^{*1}		910 ^{*1,*2} 906 ^{*1,*2}				
		1028/22 ^{*1}		906 ^{*1,*2}				
167/11 ^{*1}						3540 ^{*1,*2} 3539 ^{*1,*2} 3538 ^{*1,*2}		

		1028/16 ^{*1}		906 ^{*1,*2} 909 ^{*1,*2}				
		1028/15 ^{*1}		906 ^{*1,*2} 909 ^{*1,*2}				
		1028/13 ^{*1}		906 ^{*1,*2} 909 ^{*1,*2} 908 ^{*1,*2}				
		1028/8 ^{*1}		906 ^{*1,*2} 908 ^{*1,*2}				
		1028/7 ^{*1}		906 ^{*1,*2} 908 ^{*1,*2}				
		1028/6 ^{*1}		906 ^{*1,*2} 908 ^{*1,*2}				
		1028/5 ^{*1}		906 ^{*1,*2} 908 ^{*1,*2}				
		1028/3 ^{*1}		906 ^{*1,*2}				
167/5 ^{*1}						3534 ^{*1,*2} 3533 ^{*1,*2} 3532 ^{*1,*2}		
167/1 ^{*1}						3534 ^{*1,*2} 3533 ^{*1,*2} 3532 ^{*1,*2}		
167/3 ^{*1}						3533 ^{*1,*2} 3532 ^{*1,*2}		
		1028/1 ^{*1}		904 ^{*1,*2} 880 ^{*1,*2} 927 ^{*1,*2}				
		3441/7 ^{*1}		904 ^{*1,*2} 903 ^{*1,*2} 880 ^{*1,*2} 927 ^{*1,*2}				
		1013/1 ^{*1}		903 ^{*1,*2} 927 ^{*1,*2}				

		1013/2 ^{*1}		903 ^{*1,*2}				
				902 ^{*1,*2}				
				901 ^{*1,*2}				
				927 ^{*1,*2}				

Poznámky:

*1) část parcely

*2) číslo pozemku dle nově přiděleného očíslování parcel v daném k.ú.

V Praze dne 5. 9. 2018

Vyhotovil: Zdeněk Kozák

VÝKAZ O CELKOVÝCH VÝMĚRÁCH
k návrhu na územní změnu k.ú. Kanina a Mšeno

Strana 1 ze 1

Kraj: Středočeský
Okres: Mělník
Obec: Kanina, Mšeno
Kat. území: Kanina, Mšeno

x) Okres Obec Kat. území	Dosavadní stav Výměra m ²	Přírůstek		Úbytek		Nový stav	POZNÁMKA
		x) ze ekresu obce kat. území	Výměra m ²	x) do ekresu obce kat. území	Výměra m ²		
Kanina	4112703	Mšeno	15549	Mšeno	13043	4115209	2506
Mšeno	14467909	Kanina	13043	Kanina	15549	14465403	-2506
Kontrolní součty	18580612					18580612	

Vyhotovil: Zdeněk Kozák
Dne: 5.9.2018

Návrh změny katastrální hranice


Kanina–Mšeno

1 : 1000

Vyhotovil: Zdeněk Kozák, 5. 9. 2018

GEODETICKÉ SDRUŽENÍ s.r.o.
Pod Anenskou 245
261 01 Přeborn

Vrbodol

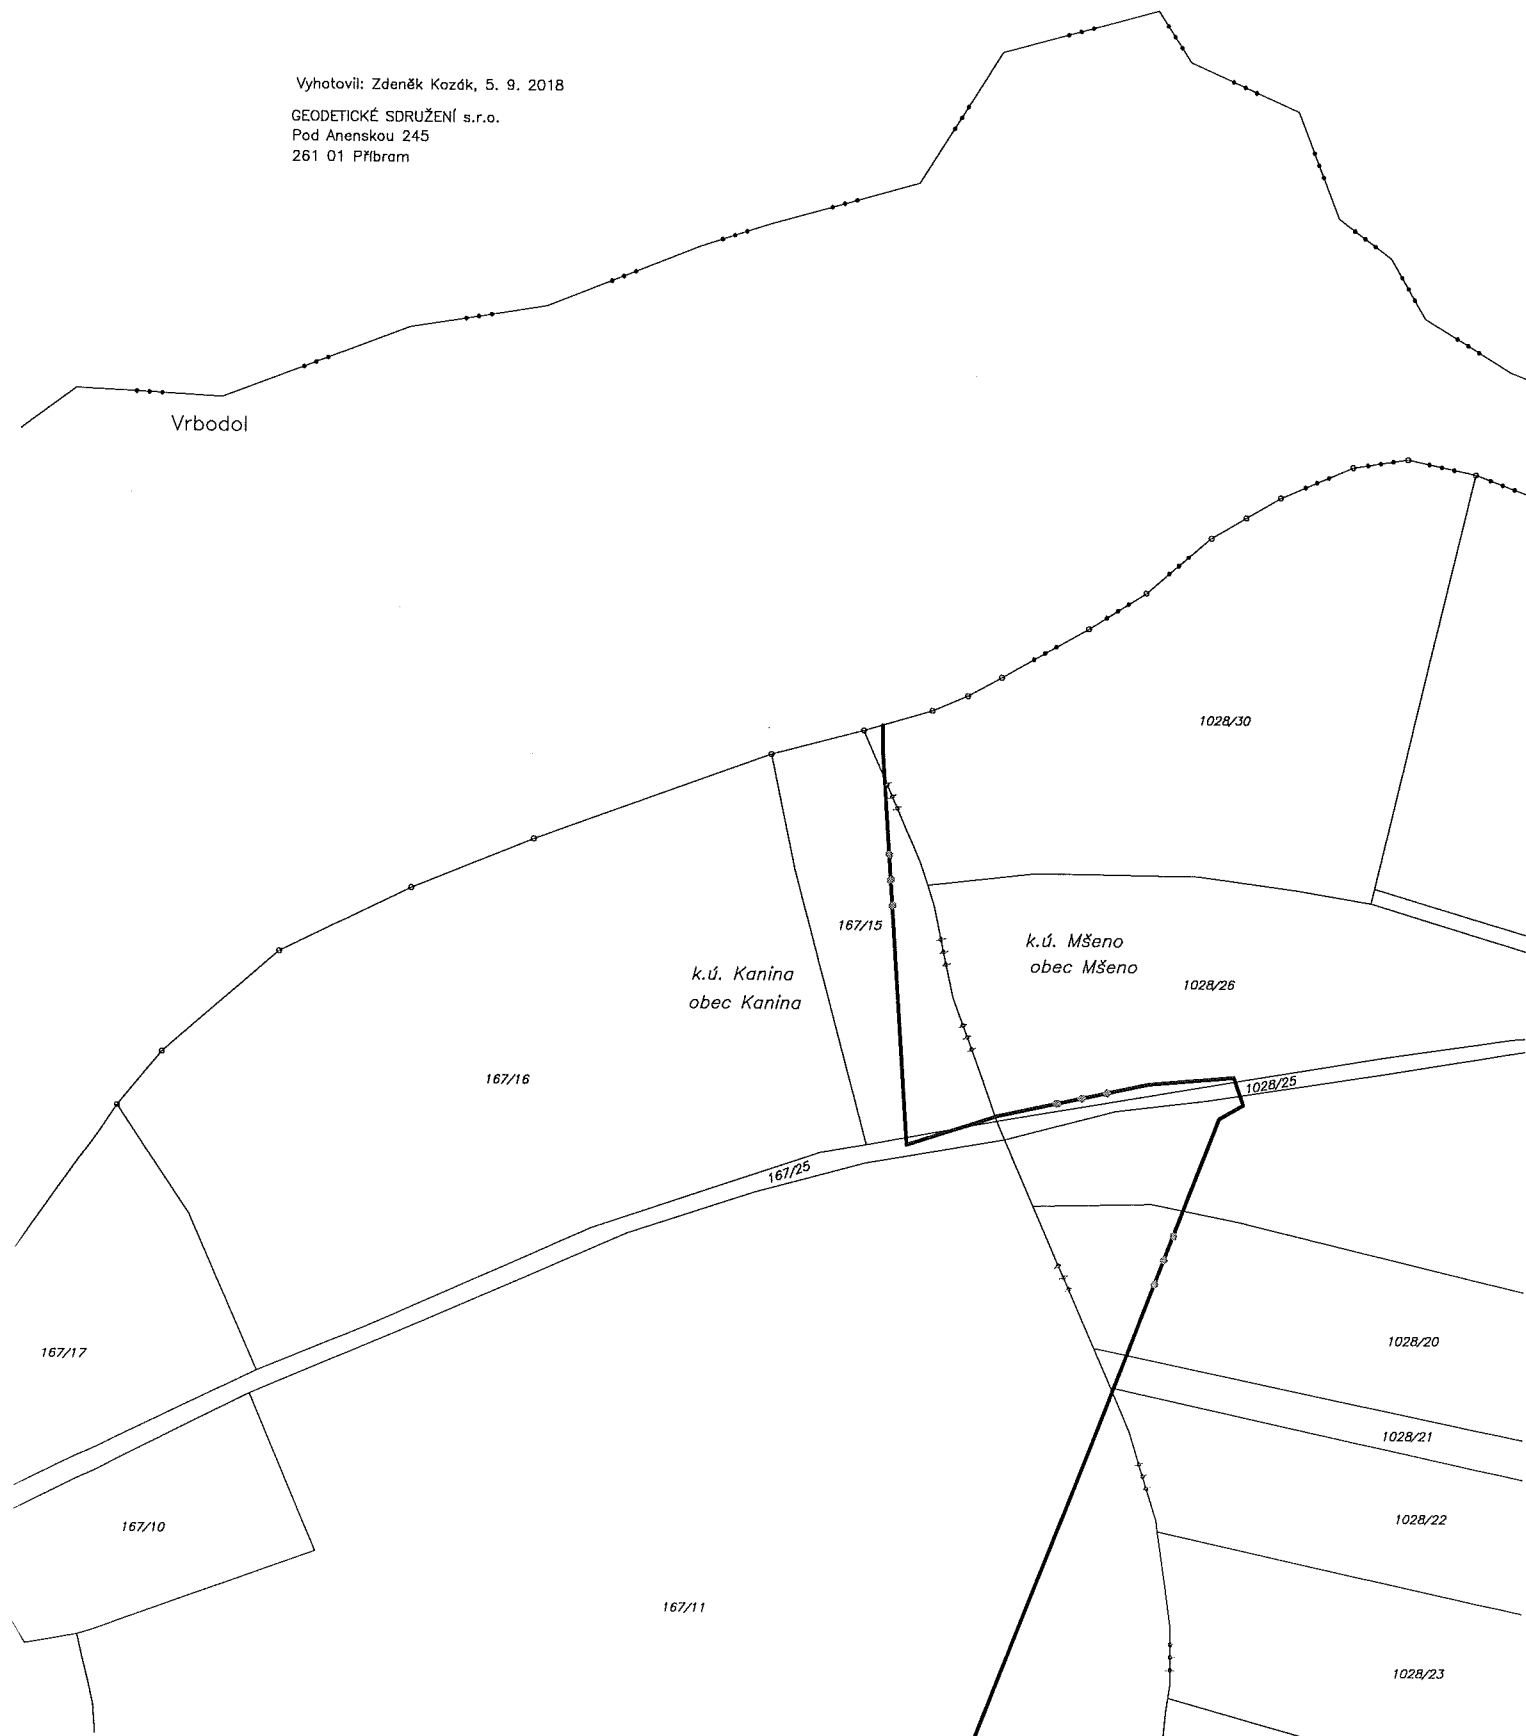

309

167/11

3539
1028/23

3538

1028/16

Mladá Boleslav 9-3/34

Mladá Boleslav 9-4/12

1028/15

1028/13

3537

1028/14

167/6

1028/12

3536

1028/8

Na posledním penízi

1028/7

1028/6

1028/5

1028/4

3534

k.ú. Kanina
obec Kanina

k.ú. Mšeno
obec Mšeno

1028/3

3533

