


SITUACE

Pšovka

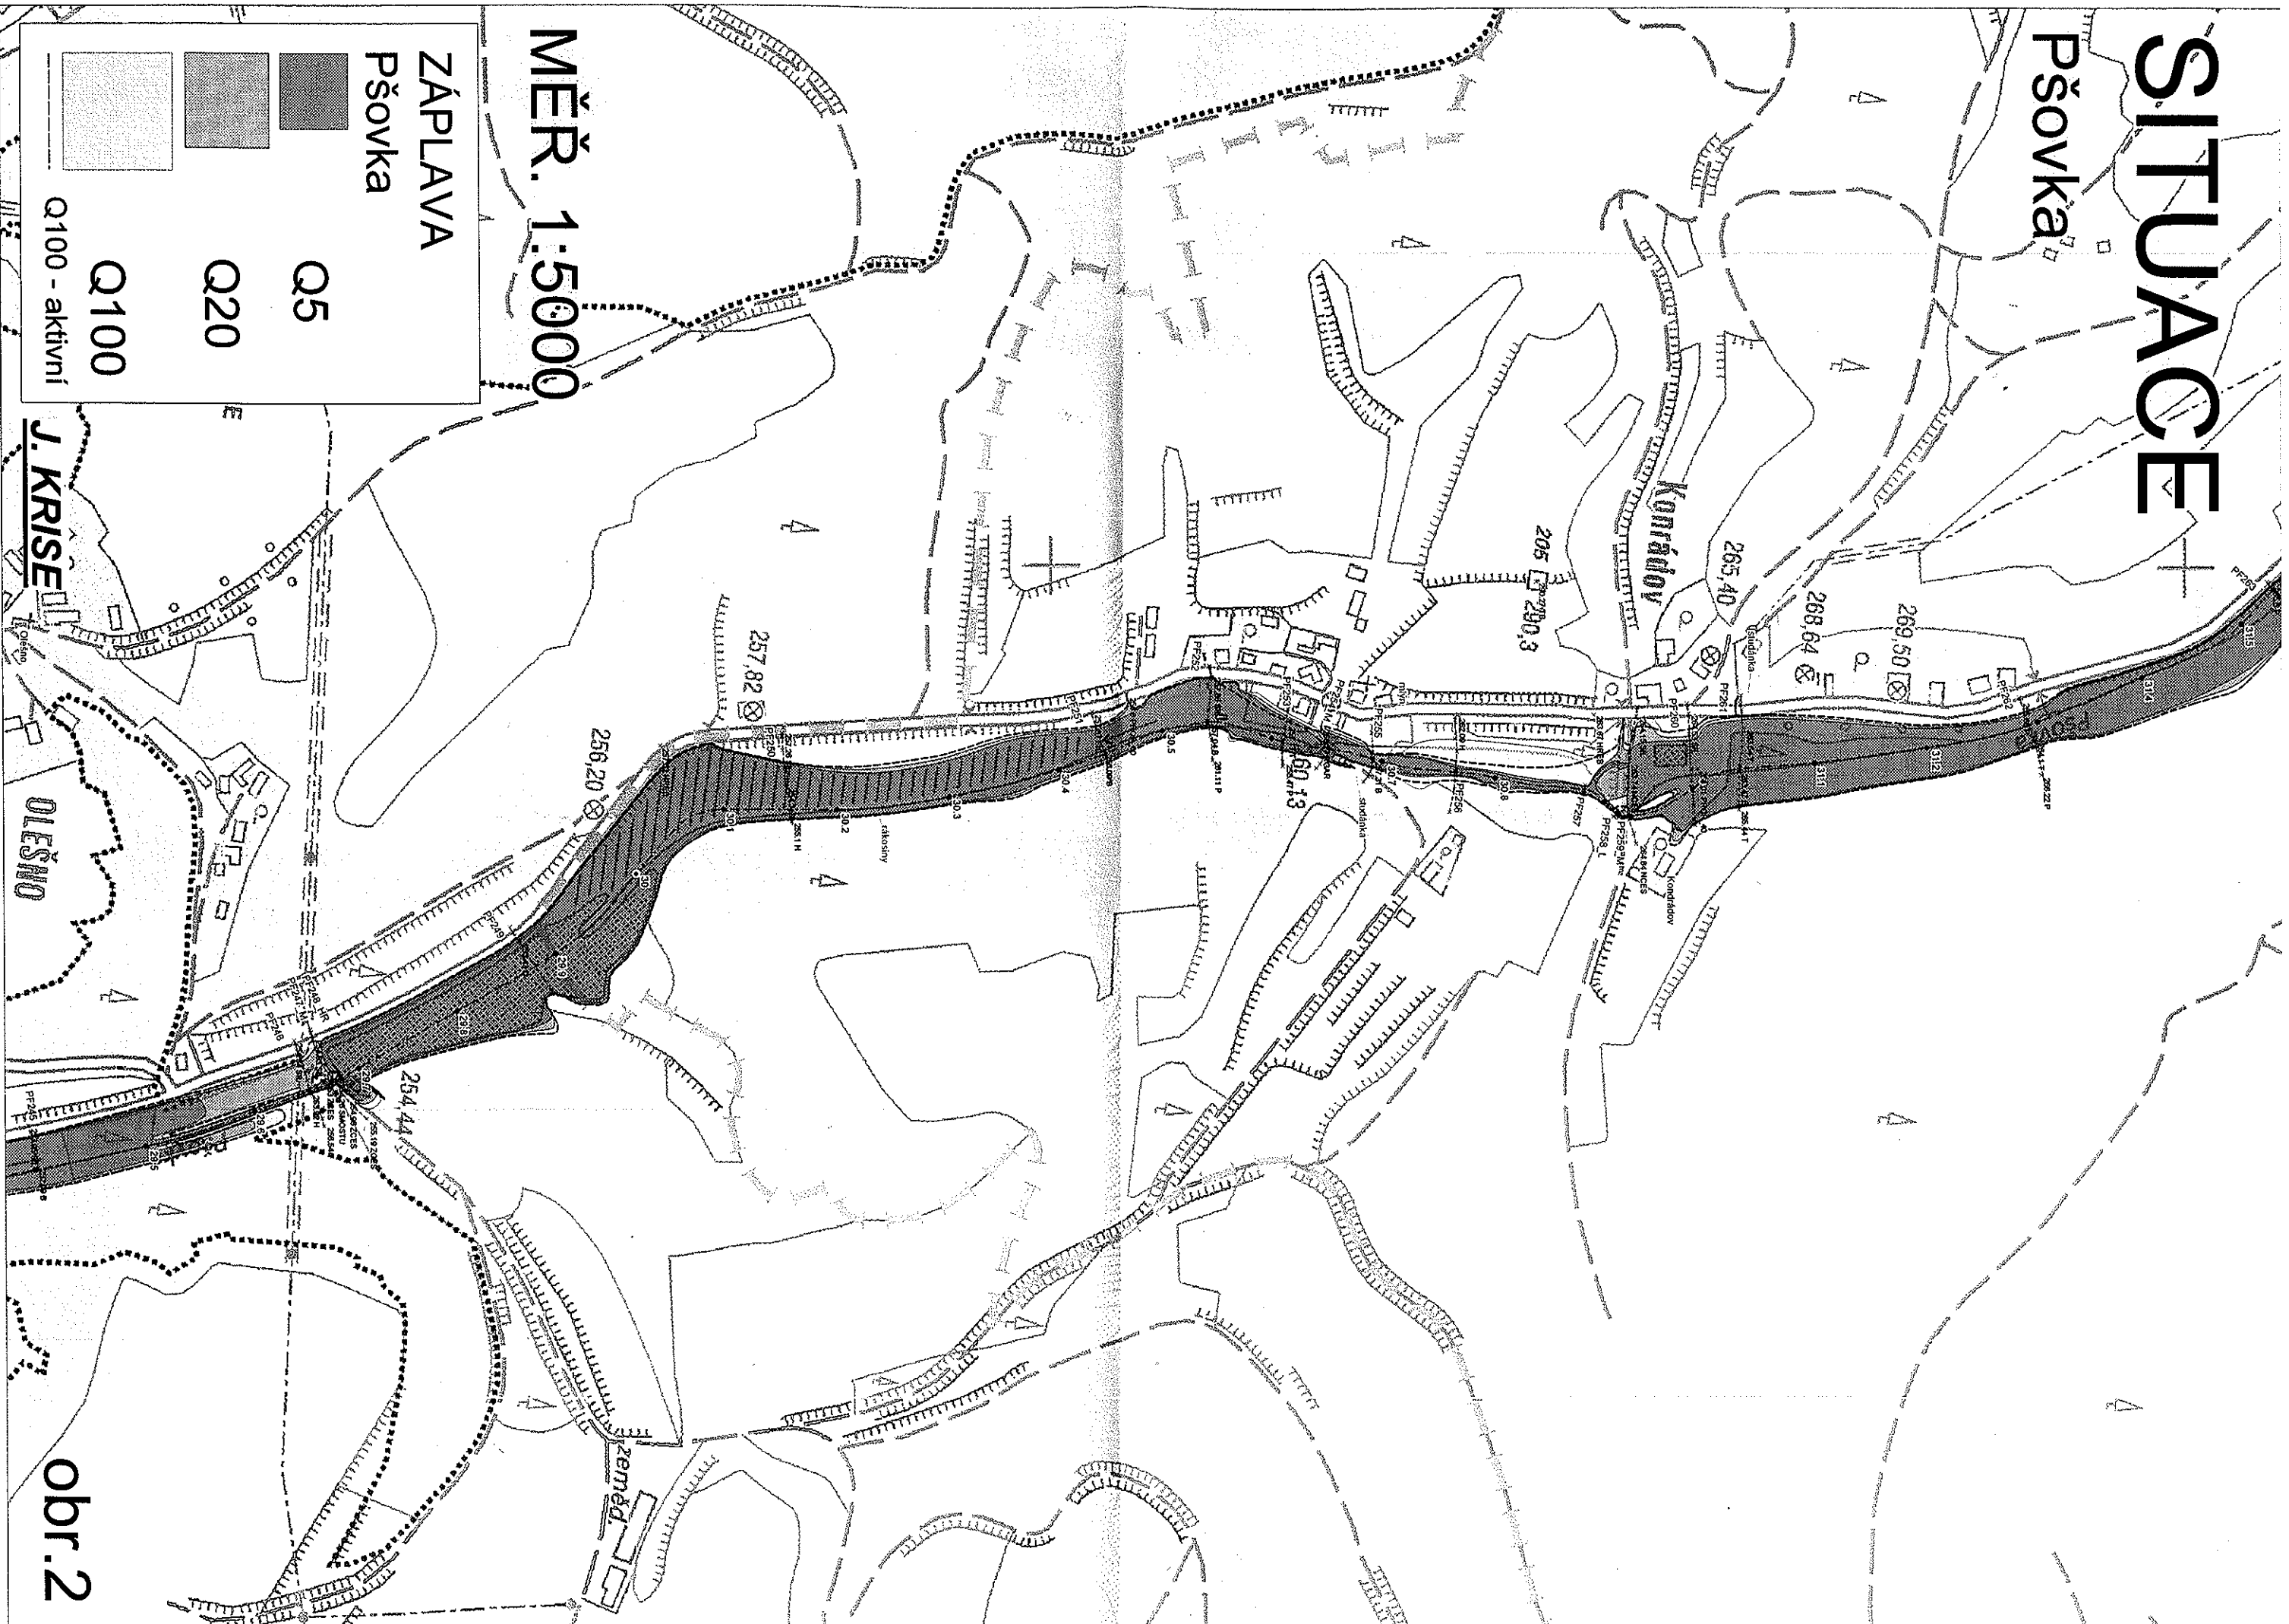

J. KRISÉ


OLEŠNO

obr.2

SITUACE

Pšovka

obr.3

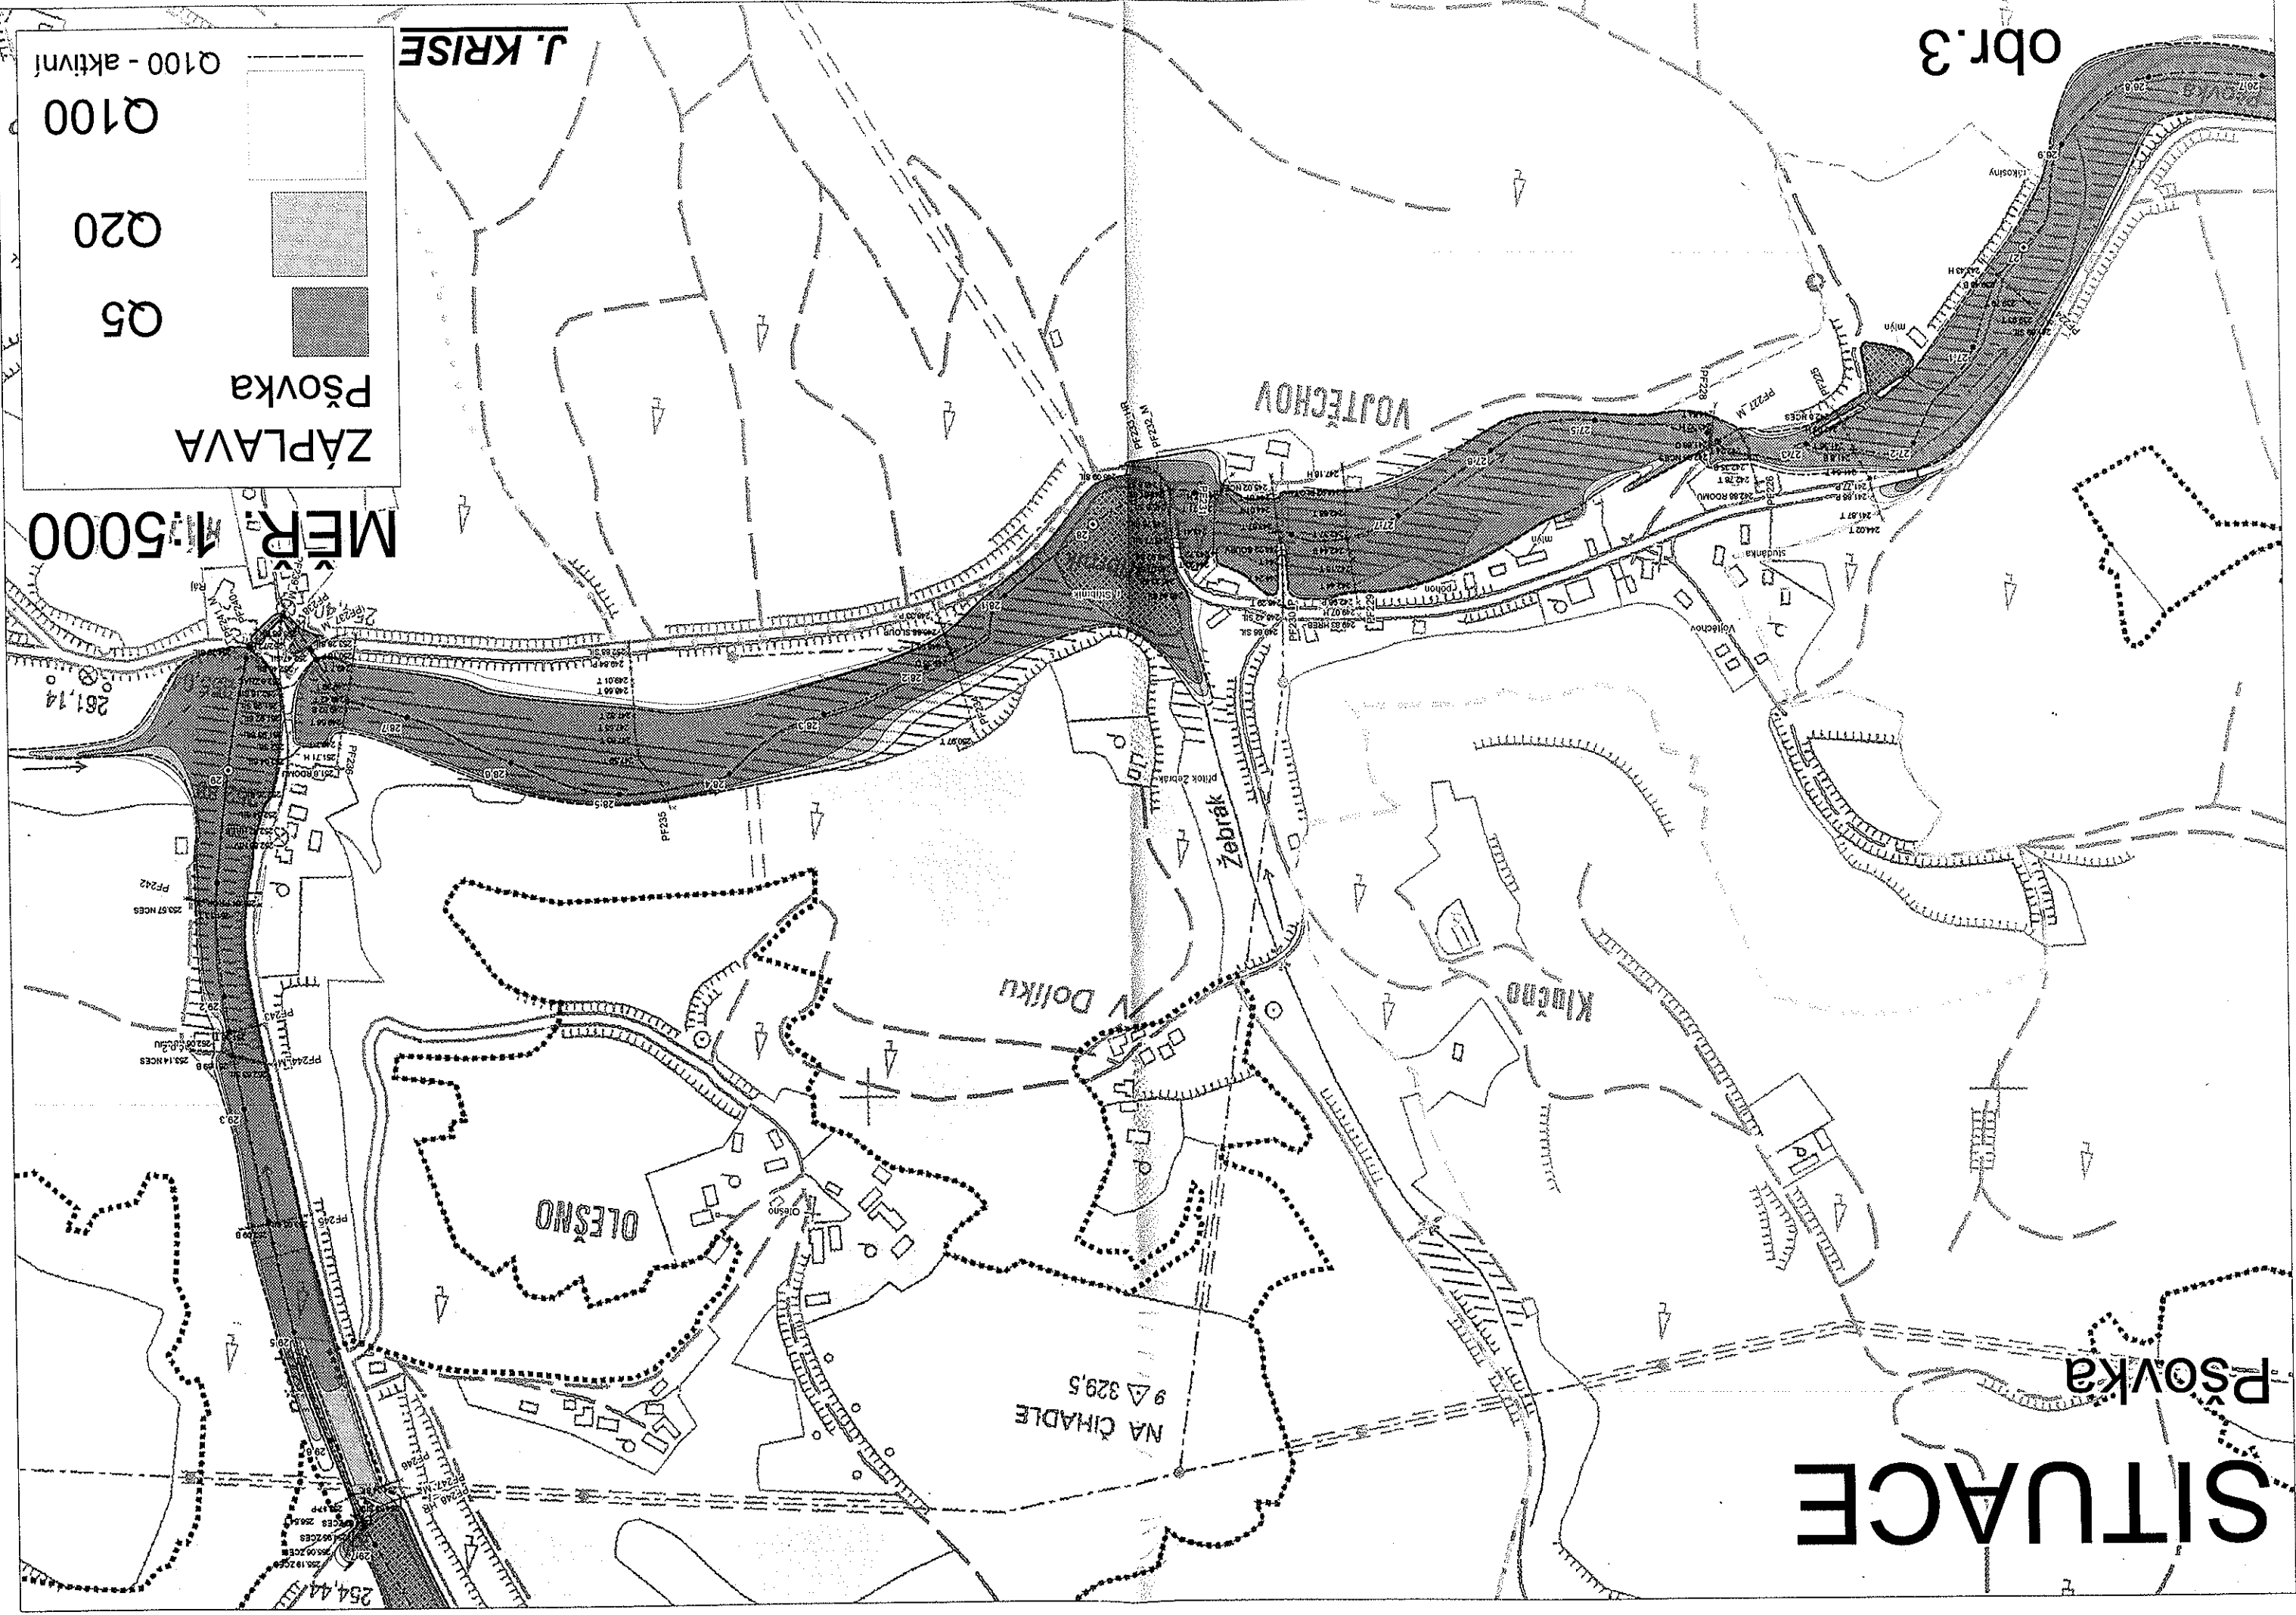

MĚR. 1:5000

ZAPLAVA

Pšovka

Q100

Q20

Q5

Q100 - aktivní

J. KRISÉ