


SITUACE

Pšovka

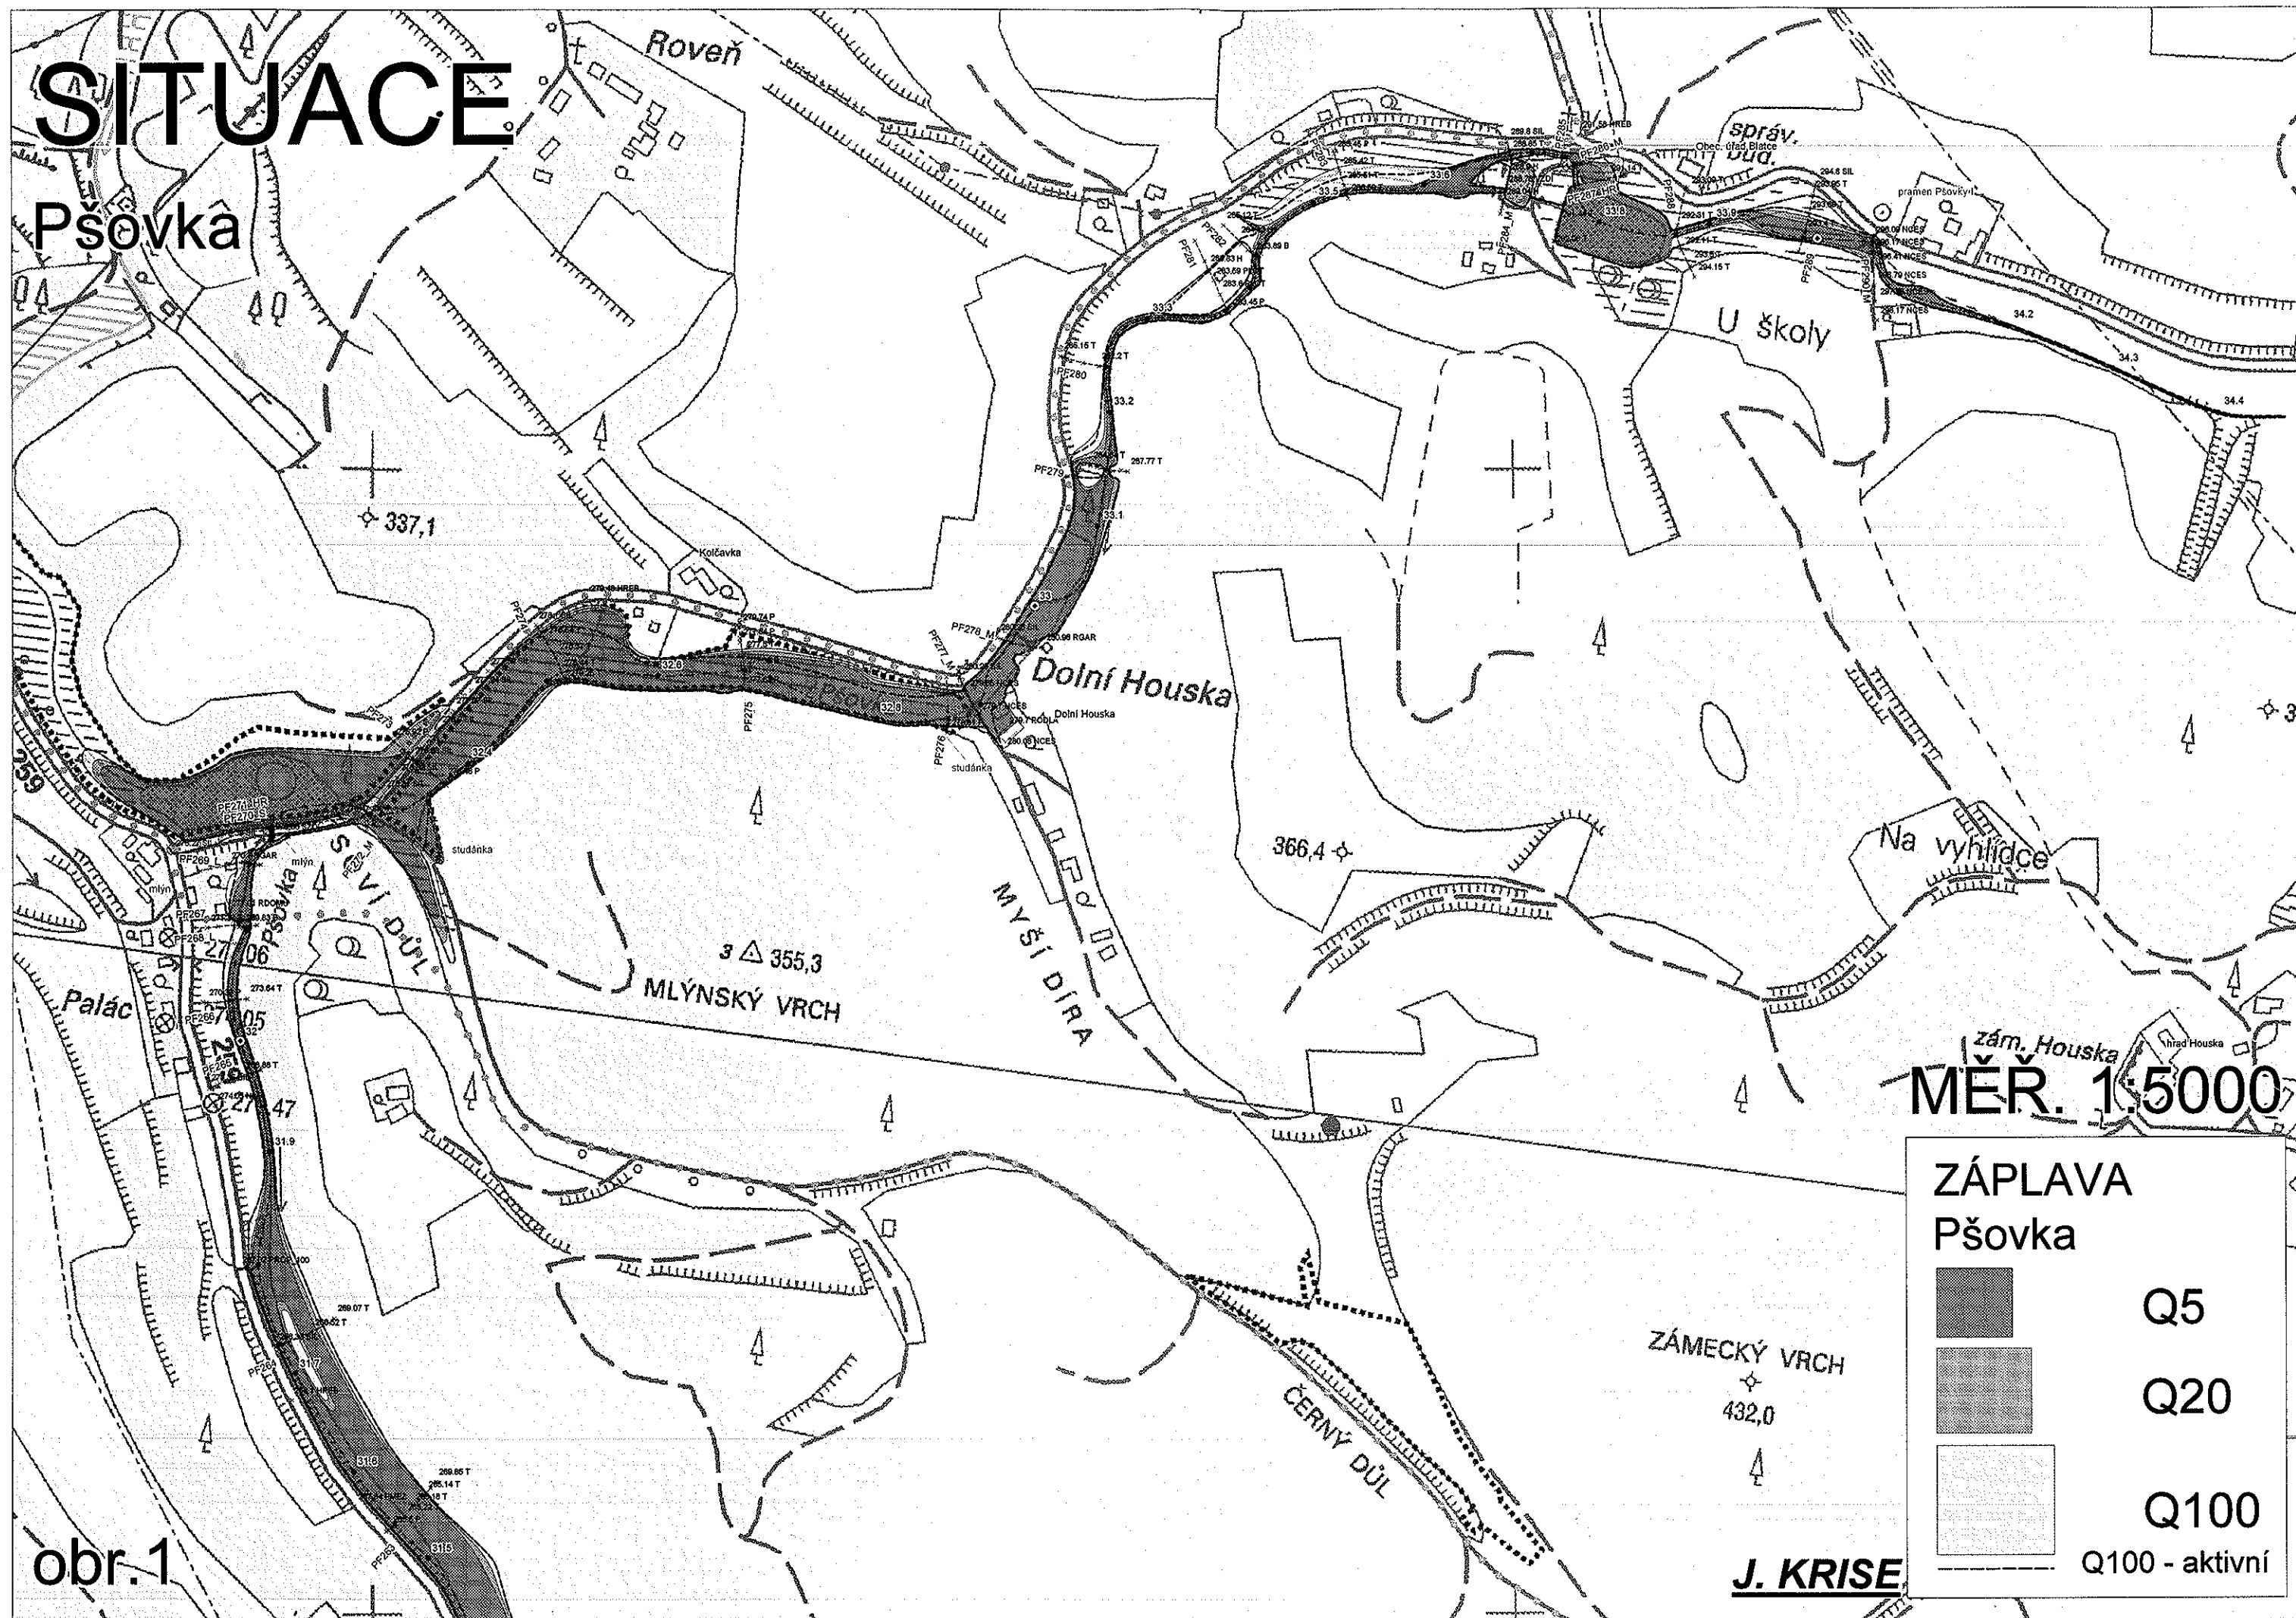

MĚŘ. 1:5000


ZÁPLAVA Pšovka	
	Q5
	Q20
	Q100
	Q100 - aktivní

obr.1

J. KRISE

SITUACE

Pšovka

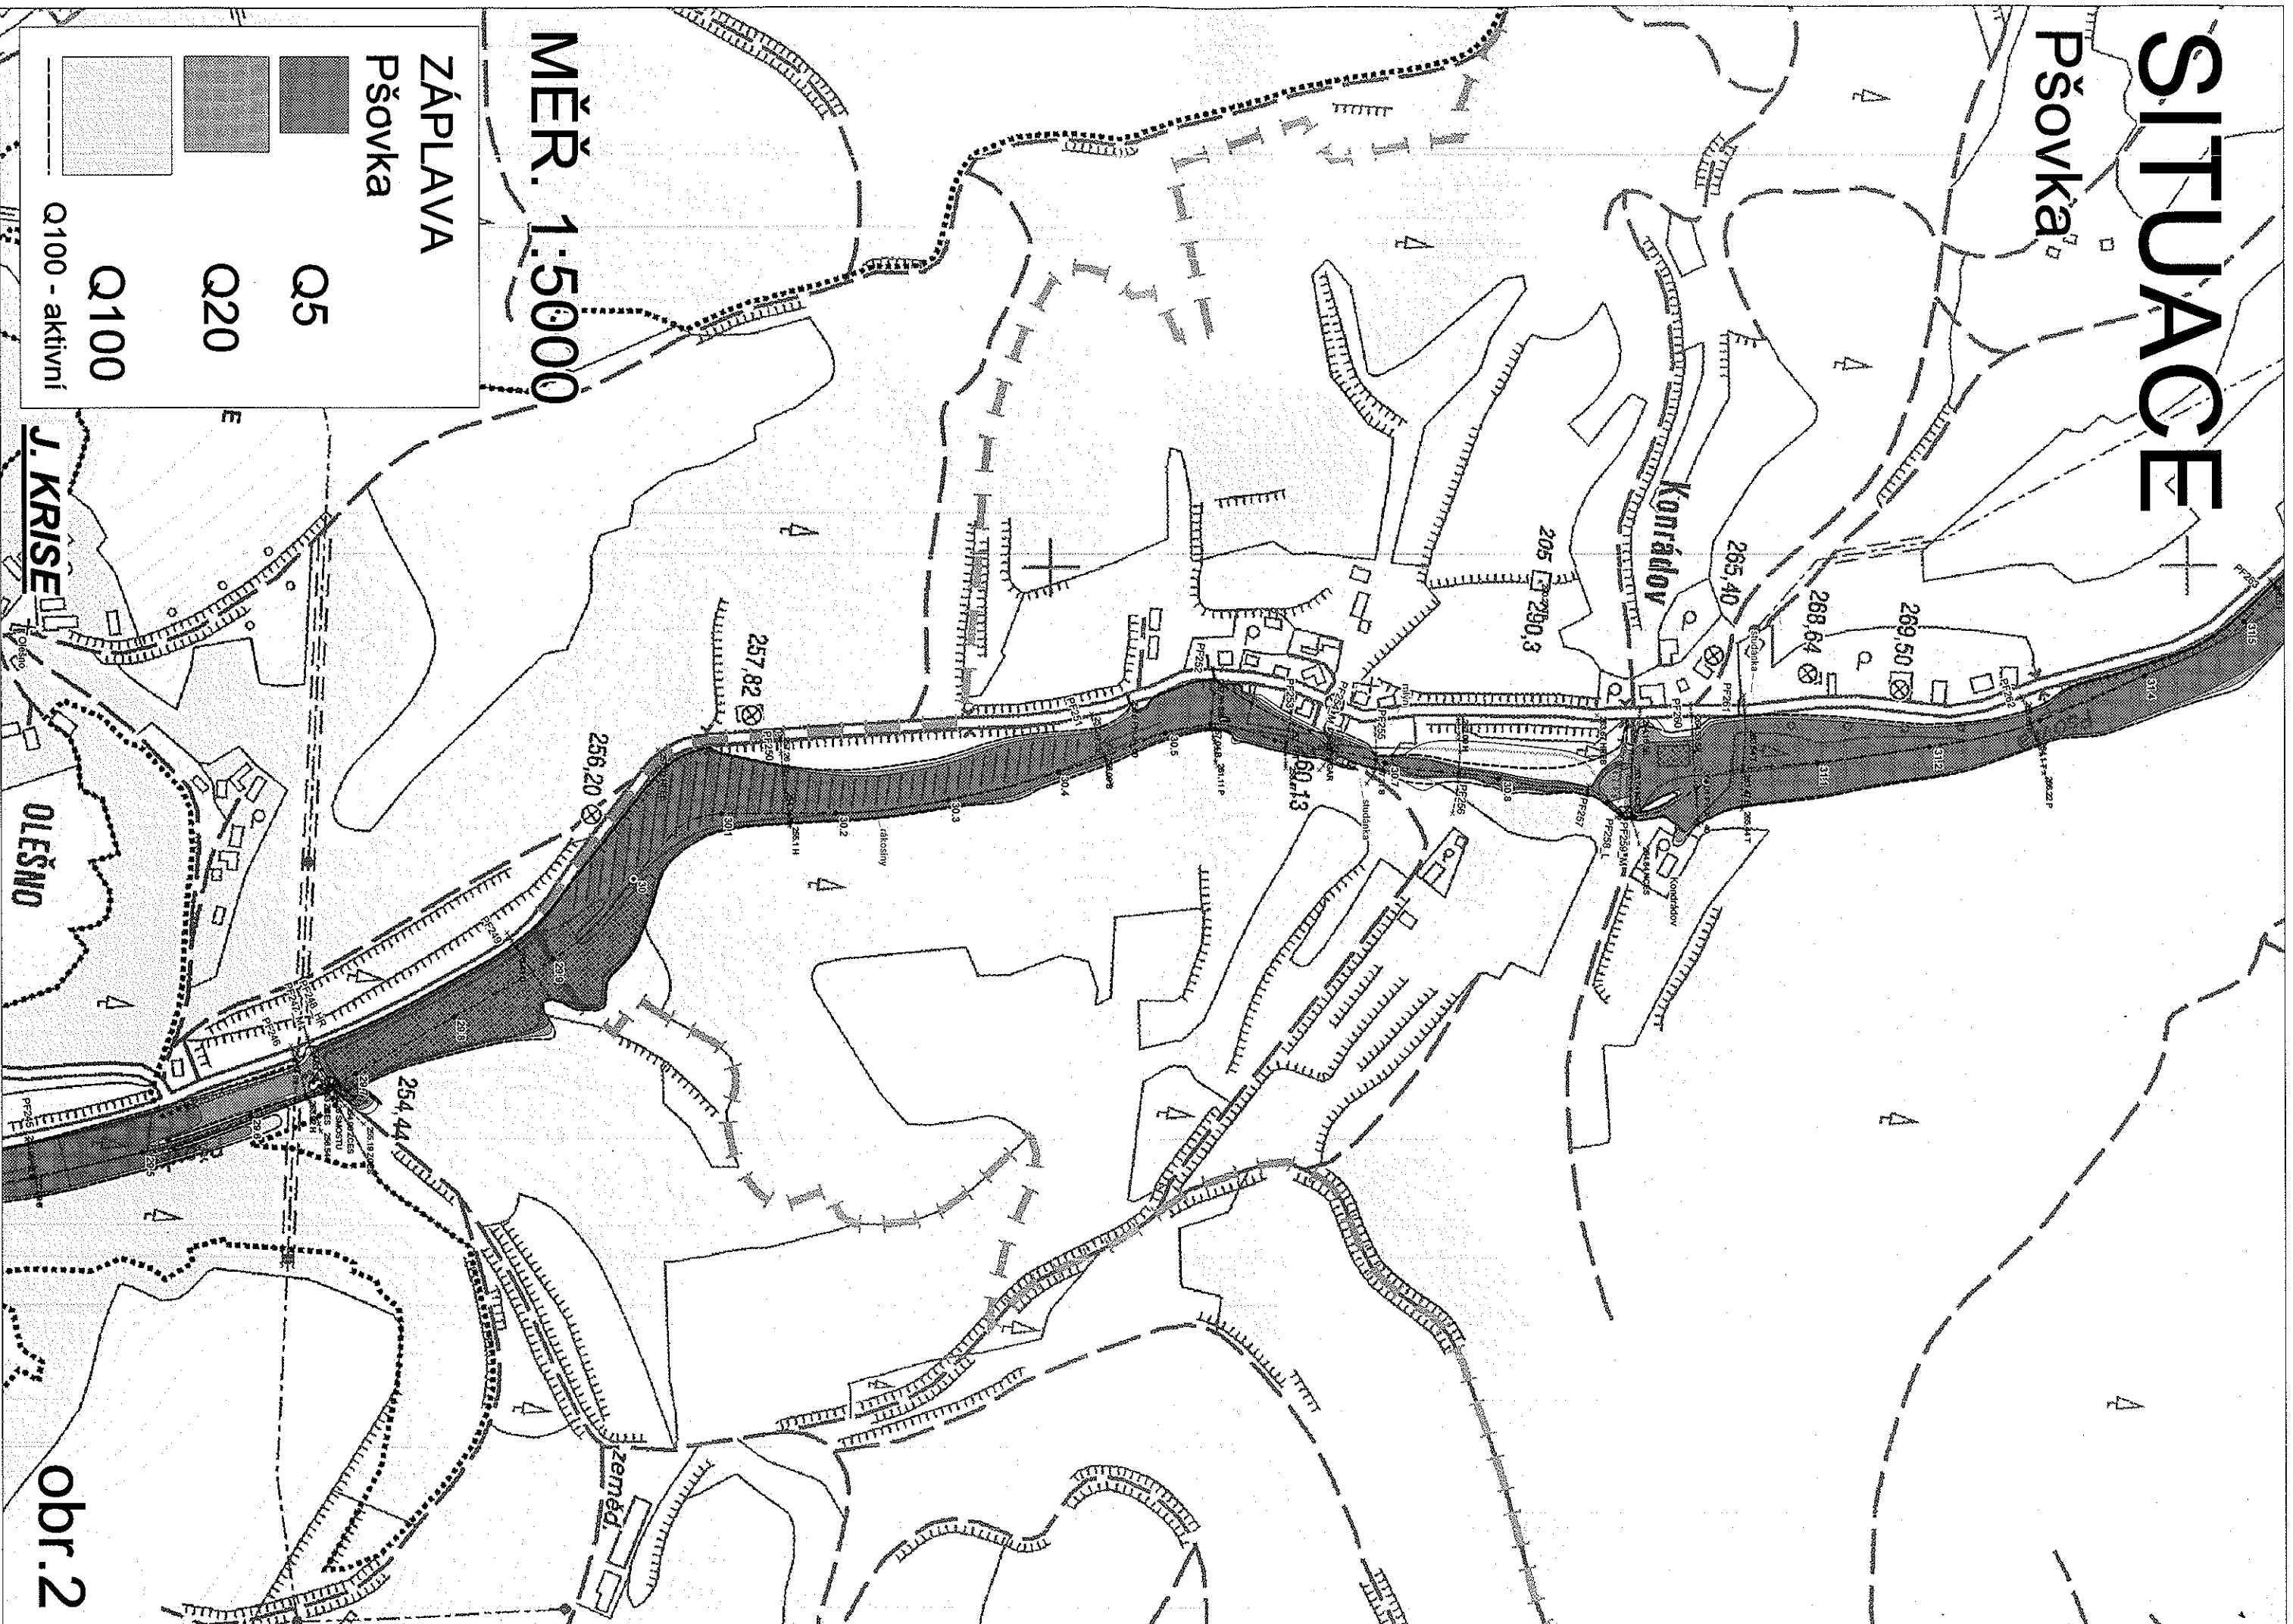

SITUACE

Pšovka

